
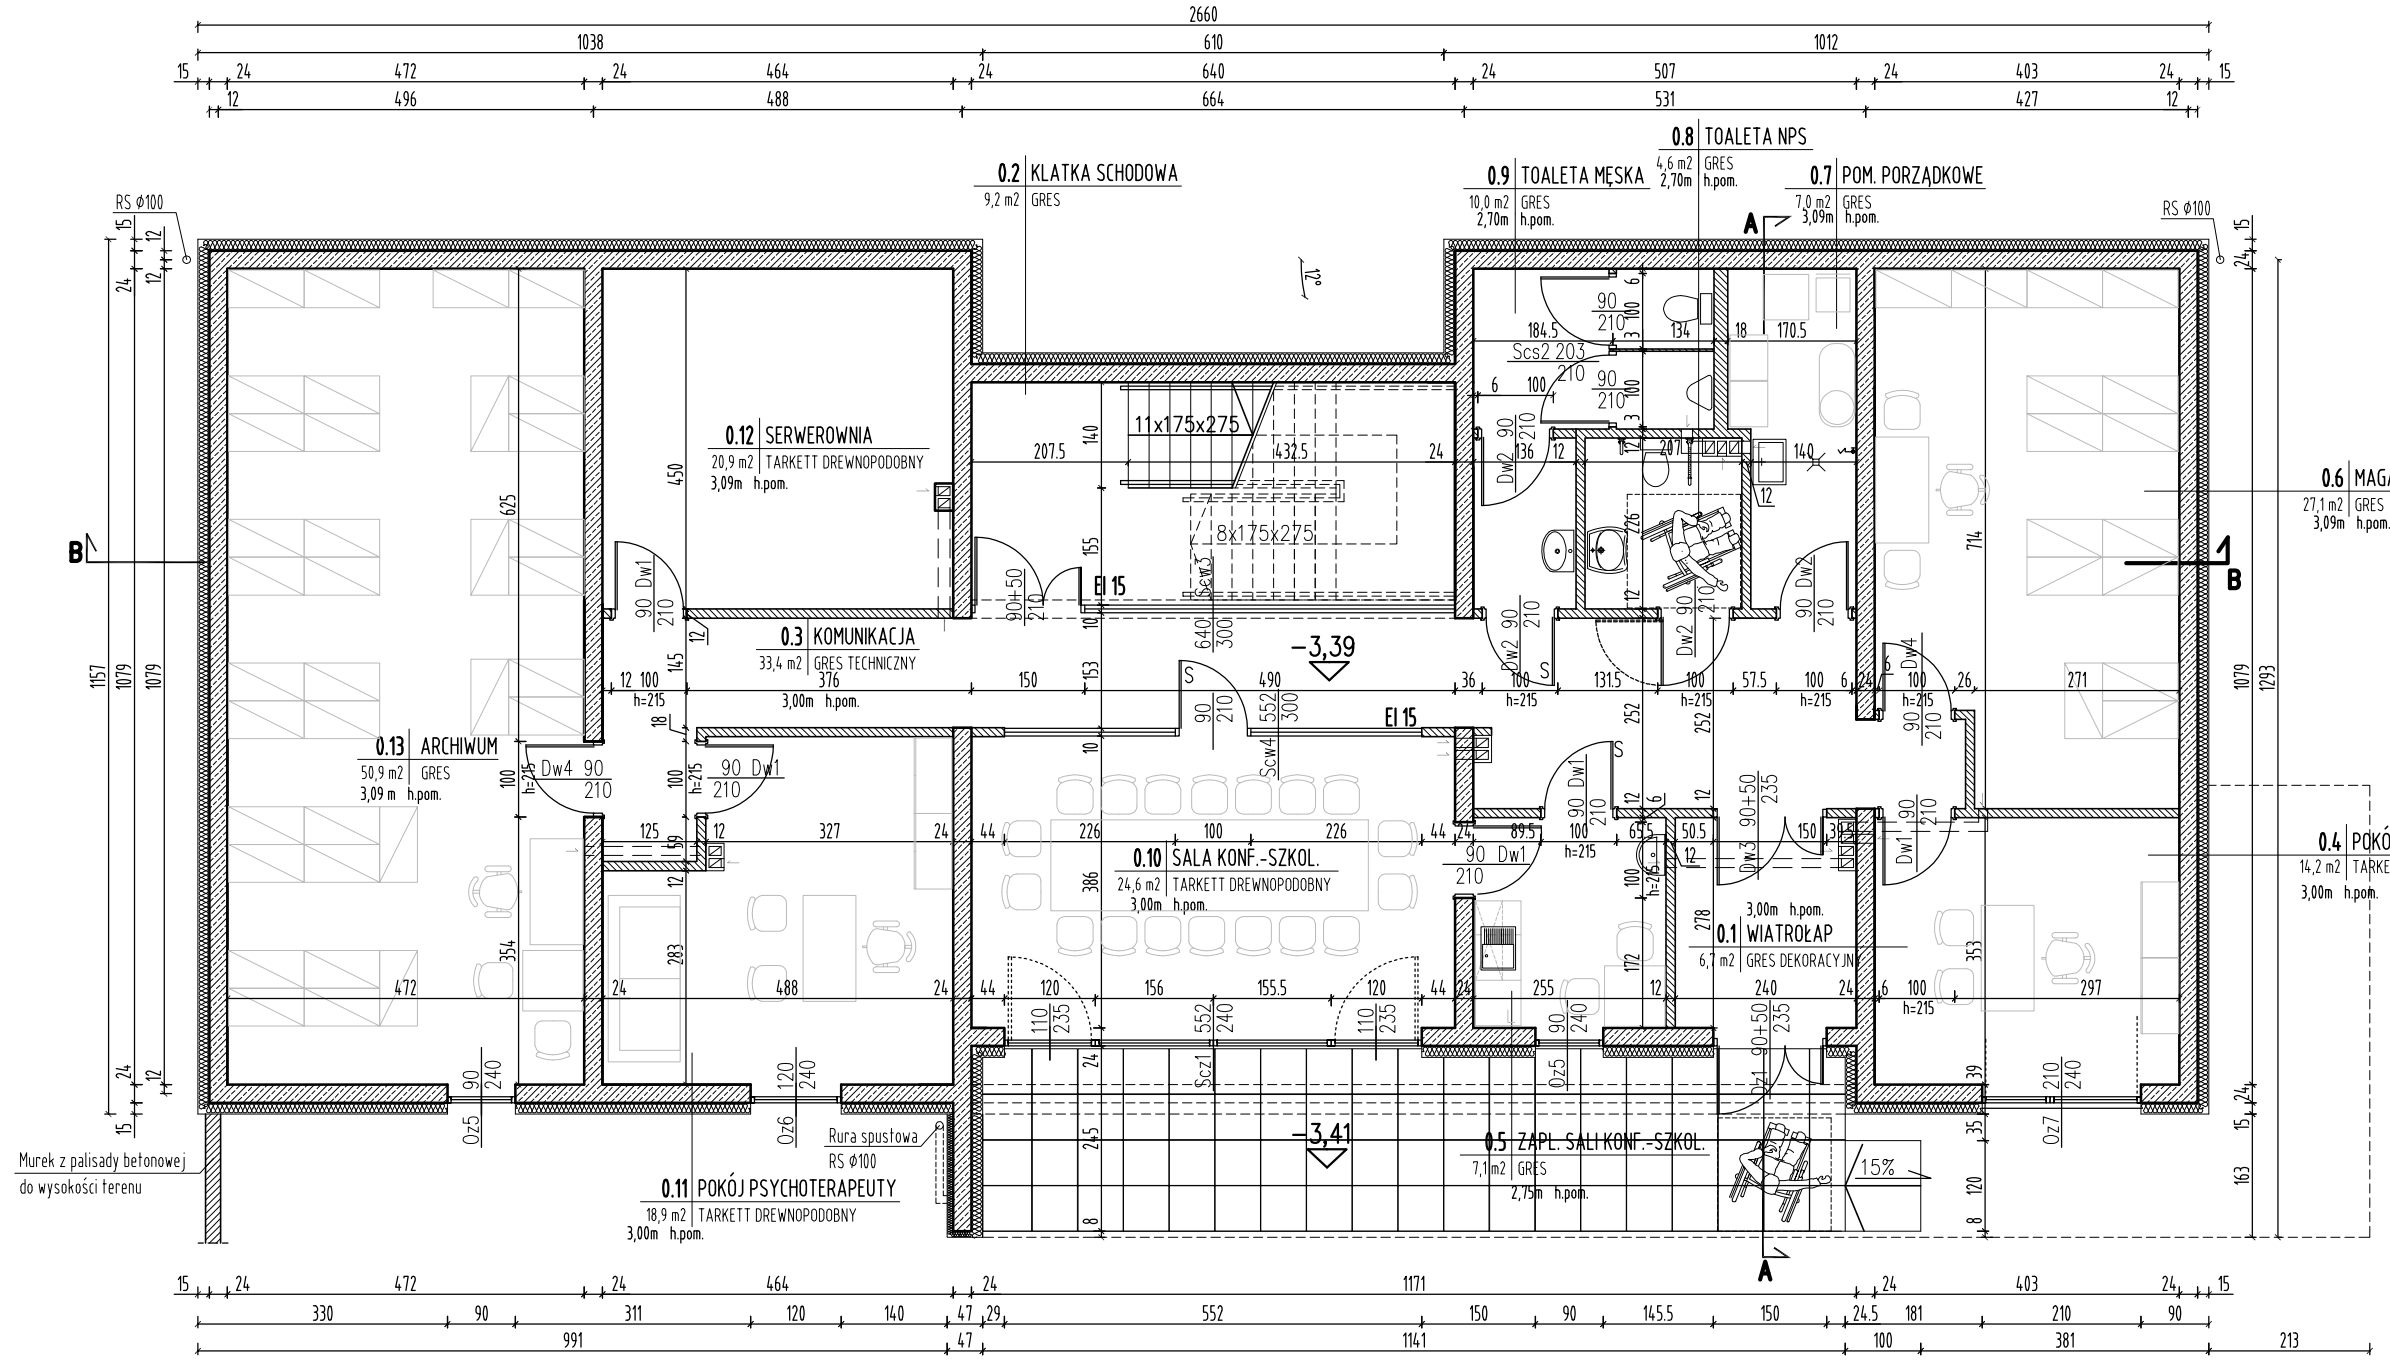


NR POM.	NAZWA POMIESZCZENIA	POW [m2]
0.1	WIATROŁAP	6,7
0.2	KLATKA SCHODOWA	9,2
0.3	KOMUNIKACJA	33,4
0.4	POKÓJ PSYCHOLOGA	14,2
0.5	ZAPLECZE SALI KONFERENCYJNO-SZKOLENIOWEJ	7,1
0.6	MAGAZYN	27,1
0.7	POMIESZCZENIE PORZĄDKOWE	7,0
0.8	TOALETA NPS	4,6
0.9	TOALETA MĘSKA	10,0
0.10	SALA KONFERENCYJNO-SZKOLENIOWA	24,6
0.11	POKÓJ PSYCHOTERAPEUTY	18,9
0.12	SERWEROWNIA	20,9
0.13	ARCHIWUM	50,9

PARTER ŁĄCZNIE : 234,6 m2
PRZEWIDYWANE ZATRUDNIENIE NA PARTERZE : 2 OSOBY

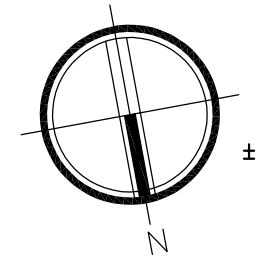

± 0,00=249,97 m n.p.m.

LEGENDA:

- drzwi wykładane na ścianę
- EI - drzwi o odporności ogniowej
- S - samozamykacze
- * - drzwi dymoszczelne

Obiekt: PROJEKT BUDYNKU ADMINISTRACYJNEGO DLA DPS-u W ŁAGIEWNIKACH		Jednostka projektowa: KL PROJEKT ul. Jałowcowa 57, 25-209 Kielce tel. 665 551 111, 665 561 111
Adres: ŁAGIEWNIKI GM. CHMIELNIK WOJ. ŚWIĘTOKRZYSKIE DZ. NR 312/17		
Treść: RZUT PARTERU		Etap: PROJEKT BUD.-WYK.
		Symbol projektu/nr części: BWA/1
Projektował: mgr inż. arch. Monika Kasprowicz	Nr uprawnień: SW 35/2007	Podpis:
Sprawdził: mgr inż. arch. Paweł Chromik	KL 348/94	
Opracował: mgr inż. Sławomir Chudy		
		Data: wrzesień 2017
		Skala: 1:100
		Nr rysunku: BWA-02