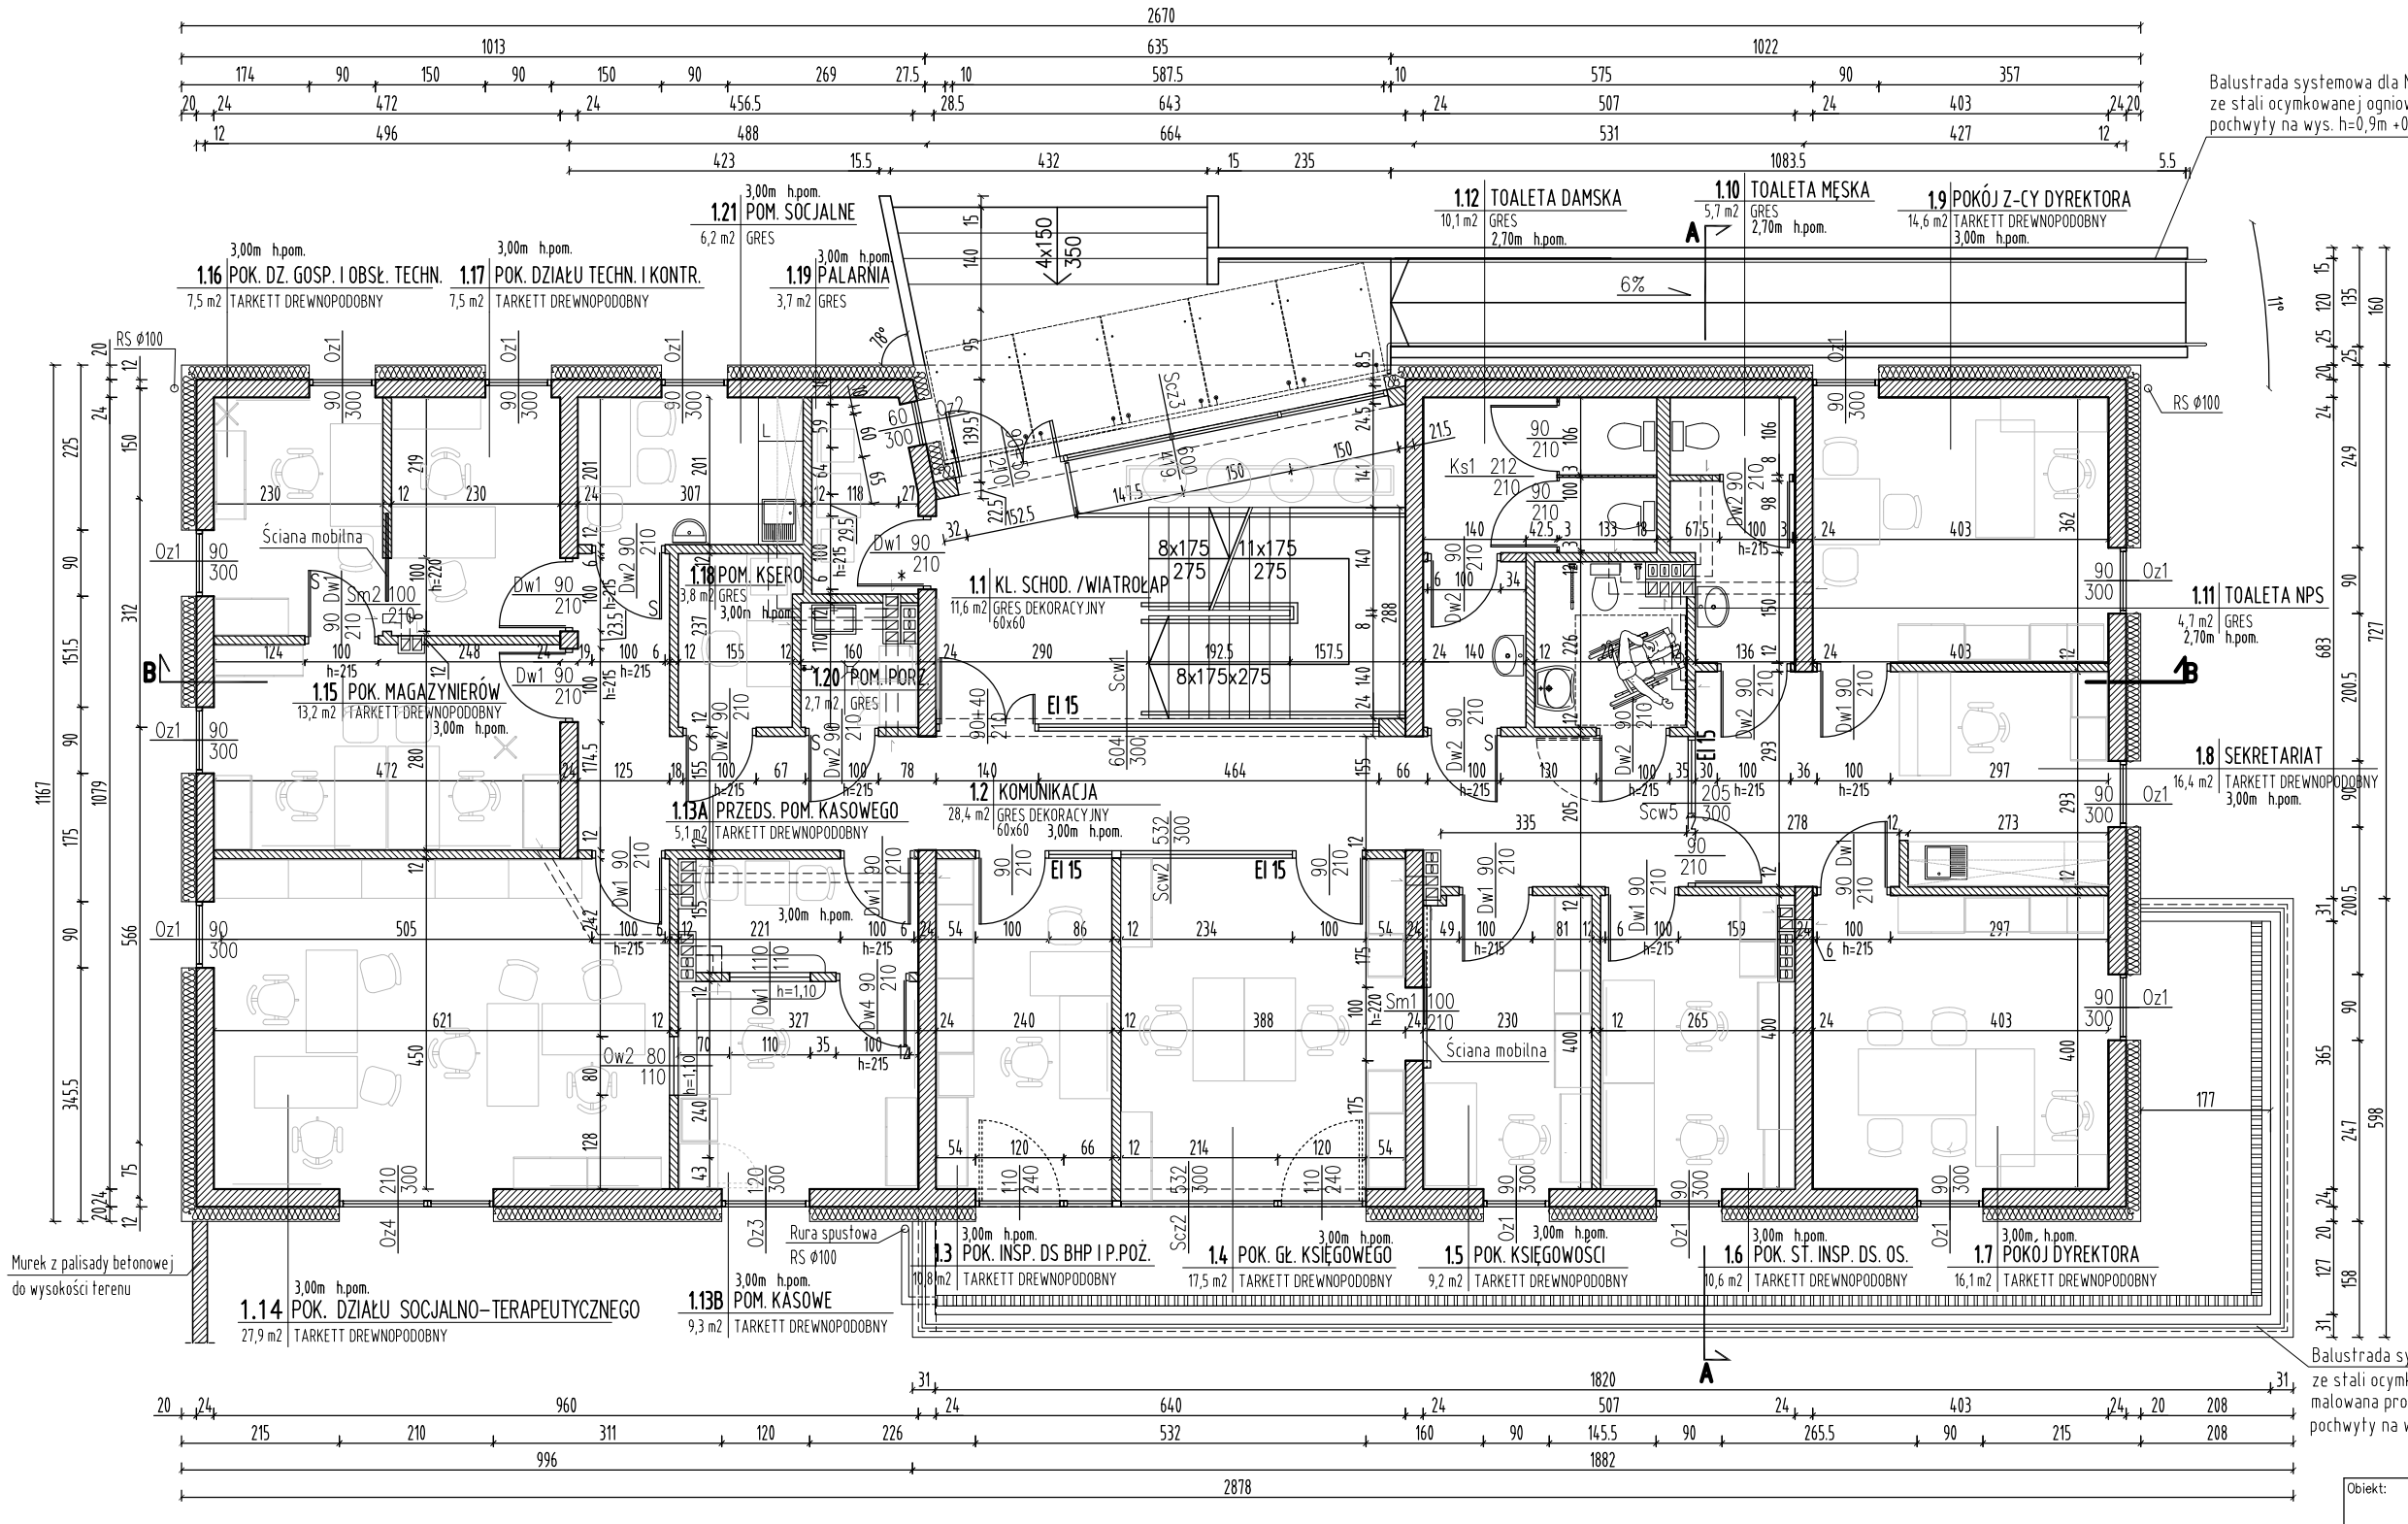


NR POM.	NAZWA POMIESZCZENIA	POW (m2)
1.1	KLATKA SCHODOWA /WIATROŁAP	11,6
1.2	KOMUNIKACJA	28,4
1.3	POKÓJ INSPEKTORA DS. BHP I P.POŻ.	10,8
1.4	POKÓJ GŁÓWNEGO KSIĘGOWEGO	17,5
1.5	POKÓJ KSIĘGOWOŚCI	9,2
1.6	POKÓJ ST. INSPEKTORA DS. OSOBOWYCH	10,6
1.7	POKÓJ DYREKTORA	16,1
1.8	SEKRETARIAT	16,4
1.9	POKÓJ Z-CY DYREKTORA	14,6
1.10	TOALETA MĘSKA	5,7
1.11	TOALETA NPS	4,7
1.12	TOALETA DAMSKA	10,1
1.13A	PRZEDSIONEK POMIESZCZENIA KASOWEGO	5,1
1.13B	POMIESZCZENIE KASOWE	9,3
1.14	POKÓJ DZIAŁU SOCJALNO-TERAPEUTYCZNEGO	27,9
1.15	POKÓJ MAGAZYNIERÓW	13,2
1.16	POKÓJ DZIAŁU GOSPODARCZEGO I OBSŁUGI TECHNICZNEJ	7,5
1.17	POKÓJ DZIAŁU TECHNICZNEGO I KONTROLI	7,5
1.18	POMIESZCZENIE NA KSEROKOPIARKĘ	3,8
1.19	PALARNIA	3,7
1.20	POMIESZCZENIE PORZĄDKOWE	2,7
1.21	POMIESZCZENIE SOCJALNE	6,2

PIĘTRO ŁĄCZNIE : 242,6 m2

PRZEWIDYWANE ZATRUDNIENIE NA PIĘTRZE : 18 OSÓB

± 0,00=249,97 m n.p.m.

N

LEGENDA:

- drzwi wykładane na ścianę
- drzwi o odporności ogniowej
- samozamykacze
- drzwi dymoszczelne

Objekt: PROJEKT BUDYNKU ADMINISTRACYJNEGO DLA DPS-u W ŁAGIEWNIKACH

Adres: ŁAGIEWNIKI, GM. CHMIELNIK, WOJ. ŚWIĘTOKRZYSKIE, DZ. NR 312/17

Treść: RZUT PIĘTRA

Jednostka projektowa: PROJEKT, ul. Jałowcowa 57, 25-209 Kielce, tel. 665 551 111, 665 561 111

Projektował: mgr inż. arch. Monika Kasprowicz, Nr uprawnień: SW 35/2007

Sprawdził: mgr inż. arch. Paweł Chromik, KL 348/94

Opracował: mgr inż. Sławomir Chudy

Etap: PROJEKT BUD.-WYK.

Symbol projektu/nr części: BWA/1

Data: wrzesień 2017

Skala: 1:100

Nr rysunku: BWA-01