
RZUT PODDASZA - INSTALACJA SIŁY
SKALA 1:100

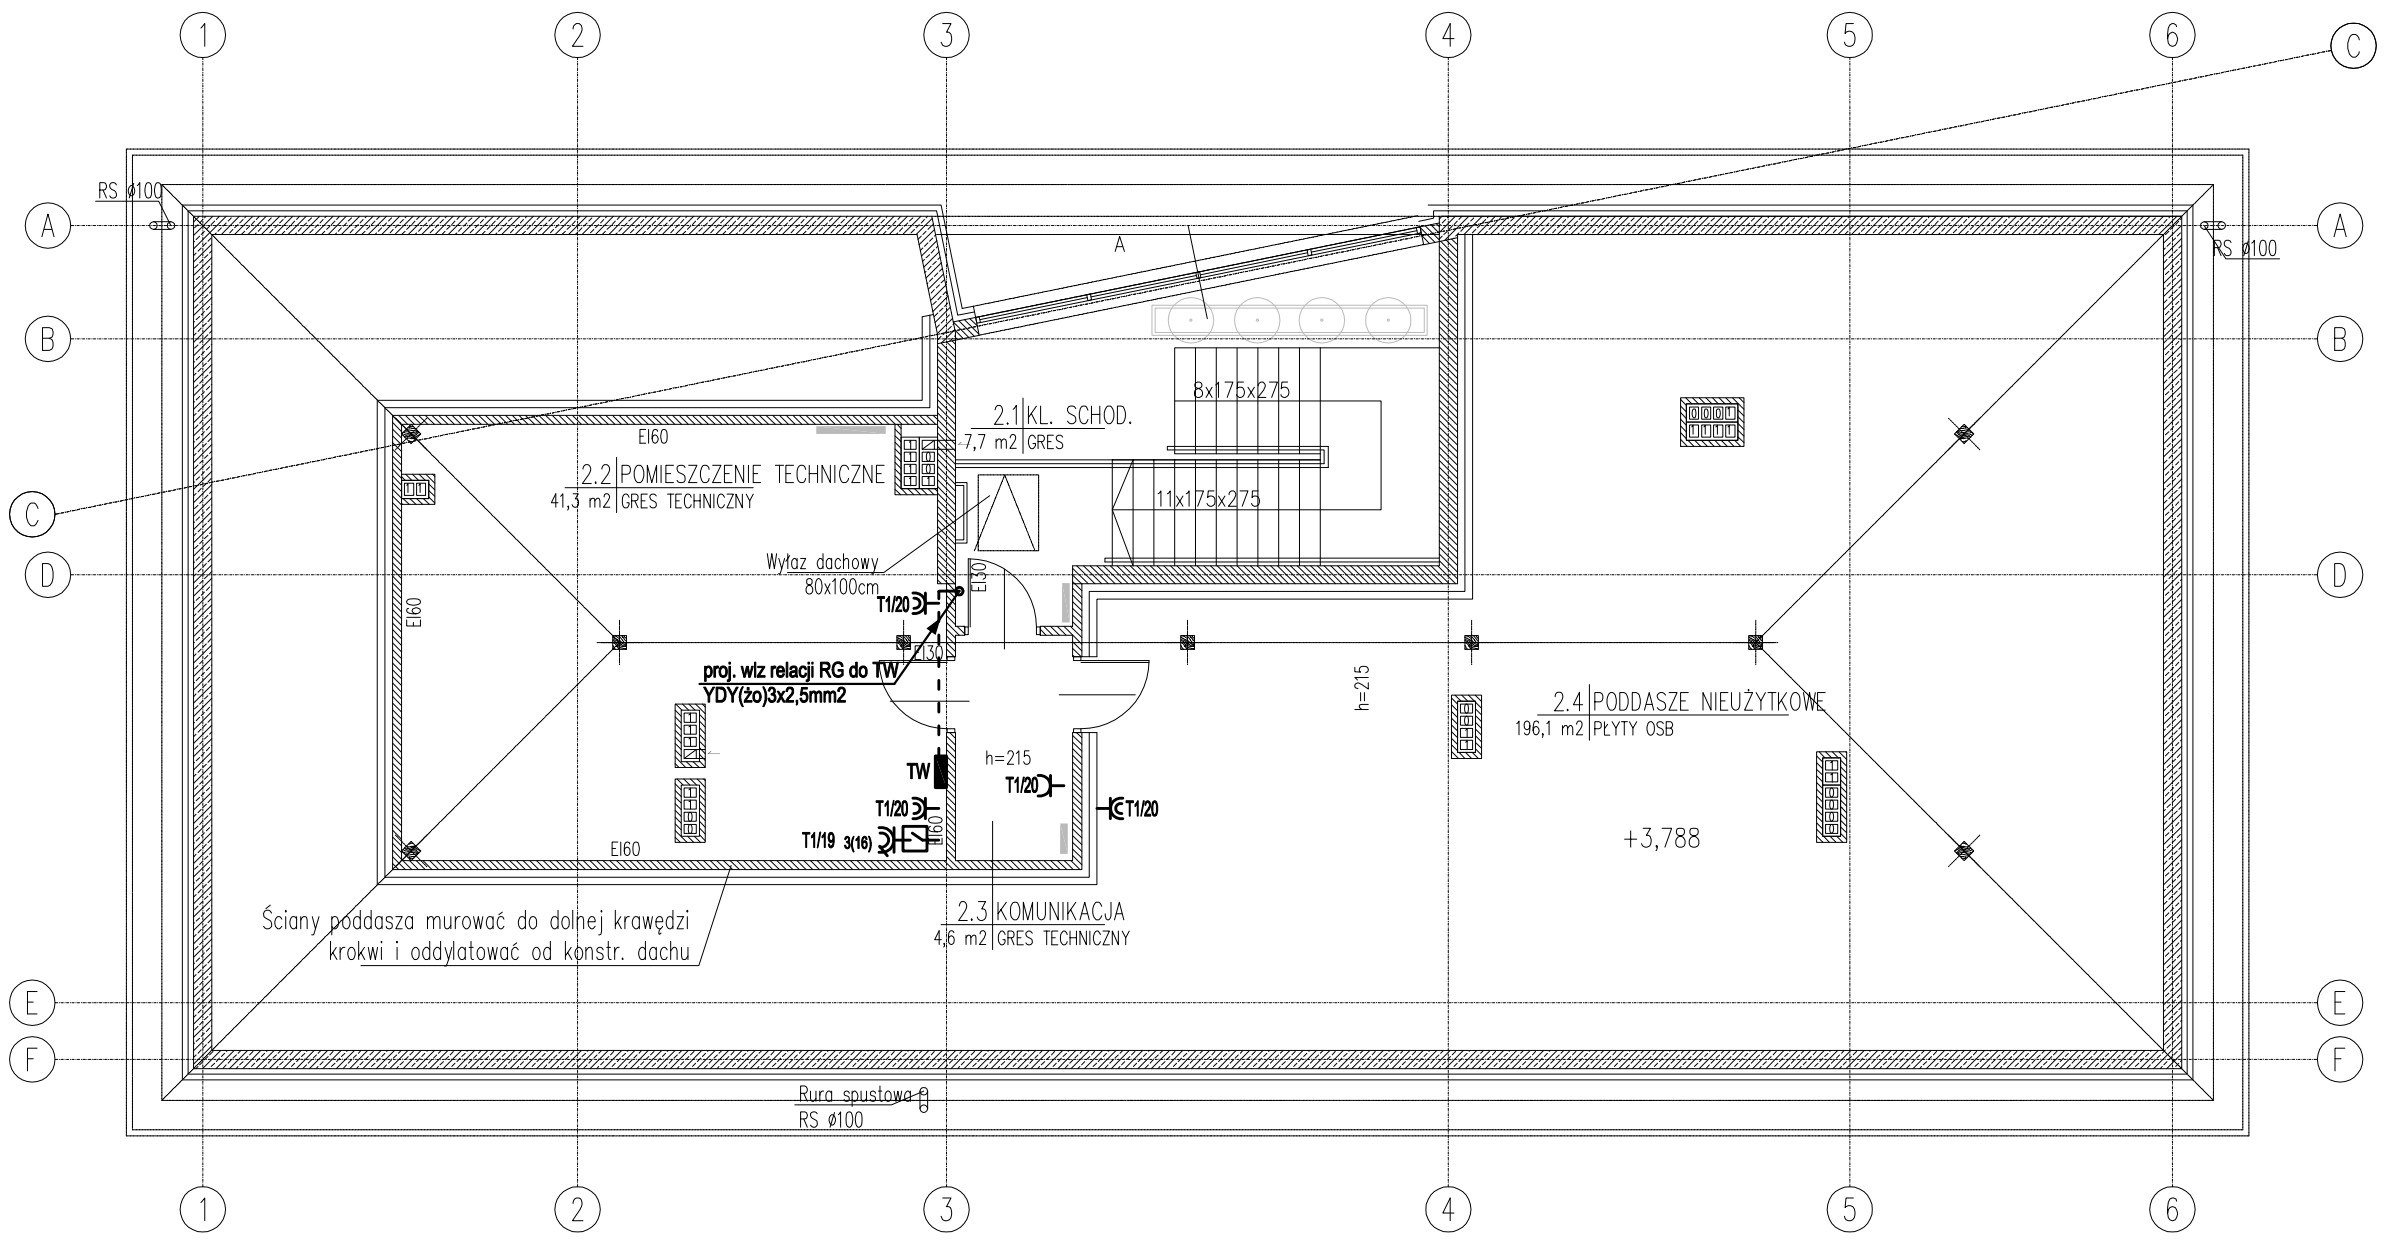

OZNACZENIA:

- gniazdo wtyczkowe jednofazowe p.t. podwójne
- gniazdo wtyczkowe jednofazowe p.t. podwójne hermetyczne
- 3(16) - gniazdo 400V 16A z wyłącznikiem IP55
- wypust zasilający dane urządzenie według opisu

- zestaw gniazdowy p.t. w ramce wspólnej
gnizado 2xRJ45 Kat.6 - logiczne (internet,telefon)
gniazdo 2x230V - ogólne

- zestaw gniazdowy p.t. w ramce wspólnej
gnizado 2xRJ45 Kat.6 - logiczne (internet,telefon)
gniazdo 2x230V - dedykowane komputerowe DATA
gniazdo 2x230V - ogólne

- zestaw gniazdowy p.t. w ramce wspólnej
gnizado HDMI
2x gniazdo 230V - dedykowane komputerowe DATA
2x gniazdo 230V - ogólne

PPOŻ - przycisk wyzwalacza wyłącznika głównego WPPOŻ

WPPOŻ - wyłącznik główny budynku WPPOŻ


SL - szafa logiczna

= = = - kortyko kablowe 100x50 (instalacje elektryczne)
=:=:= - kortyko kablowe 100x50 (instalacje teletechniczne)

JW - jednostka wewnętrzna klimatyzacji zasilana z jednostki zewnętrznej

JZ 1,38kW - jednostka zewnętrzna klimatyzatora 1,38kW/230V


UWAGA:
Wentylatory kanałowe dwugiegowe należy podłączać do puszek oświetleniowych.
1 bieg - praca ciagła, 2 bieg - załączany wraz z oświetleniem.

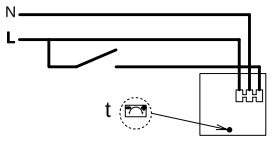

Sposób załączania wentylatora

NR POM.	NAZWA POMIESZCZENIA	POW [m2]
2.1	KLATKA SCHODOWA	7,7
2.2	POM. TECHNICZNE	41,3
2.3	KOMUNIKACJA	4,6
2.4	PODDASZE NIEUŻYTKOWE	–

PODDASZE ŁĄCZNIE : 53,6 m2

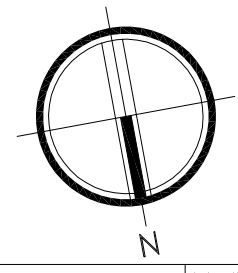

Obiekt: PROJEKT BUDYNKU ADMINISTRACYJNEGO DLA DPS–u W ŁAGIEWNIKACH

Adres: ŁAGIEWNIKI, GM. CHMIELNIK, WOJ. SWIĘTOKRZYSKIE, DZ. NR 312/17

Jednostka projektowa:
PROJEKT
ul. Jałowcowa 57, 25–209 Kielce
tel. 665 551 111, 665 561 111

Treść: RZUT PODDASZA - INST. SIŁY

Etap: PROJEKT WYKONAWCZY

Symbol projektu/nr części: BWE/4

Projektował:	Nr uprawnień:	Podpis:
mgr inż. Marek Alf	SWK/0096/PWOE/14	
Sprawdził: mgr inż. Jarosław Kolera	KI–214/93	
Opracował: mgr inż. Iwona Sito	————	

Data: wrzesień 2017

Skala: 1:100

Nr rysunku: BWE-06