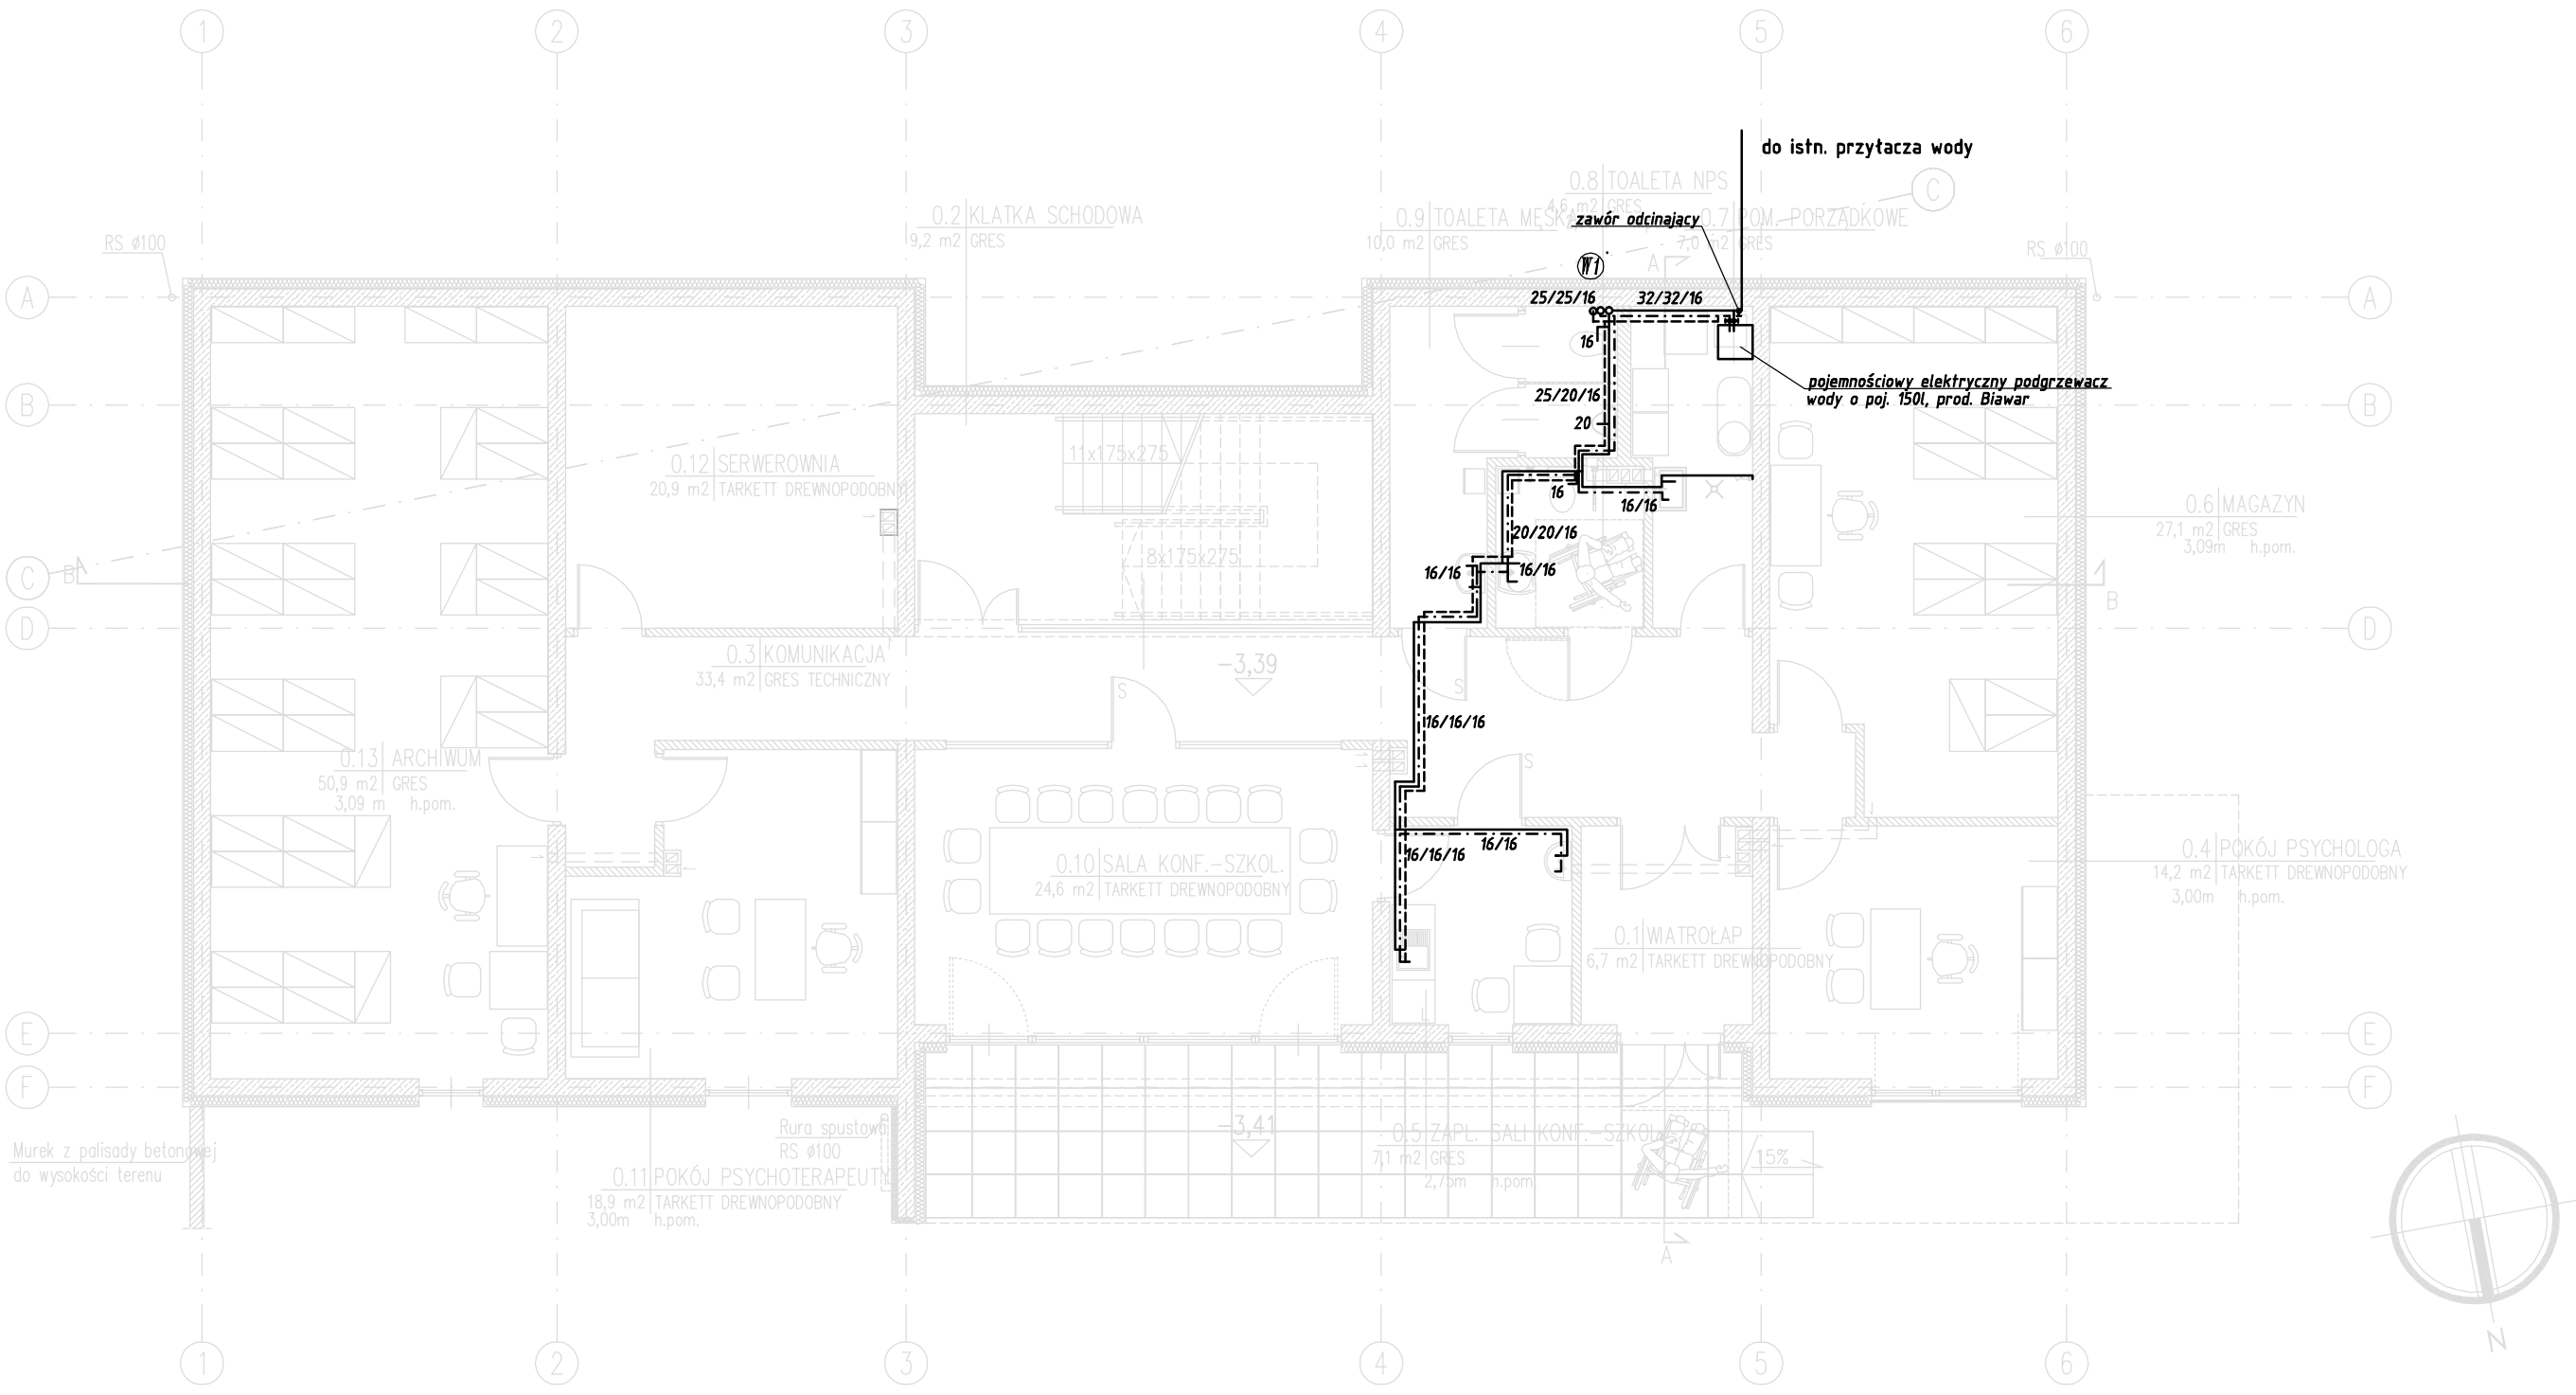


UWAGI:

1. Instalację wykonać z rur wielowarstwowych PE-RT/AL/PE-RT. Rury łączyć za pomocą kształtek systemowych.
2. Wejście do budynku, wody zimnej wykonać z rur stalowych
3. Dokumentacje rozpatrywać łącznie z opisem technicznym oraz pozostałymi branżami - dokumentacja wielobranżowa stanowi całość
4. Wszelkie elementy konstrukcyjne oraz instalacyjne w pierwszej kolejności rozpatrywać wg.proj. branżowych.
5. Wszystkie przejścia elementów instalacyjnych (went. mechanicznej, grawitacyjnej, inst. sanitarnych, inst. elektrycznych i innych) przez elementy odzielenia P.POŻ (ściany i stropy) zabezpieczyć do klasy odporności ściany lub stropu.
6. Przybory sanitarne wyposażyć w automatyczne baterie oraz spłuczki.

LEGENDA:
- woda zimna
- woda ciepła
- woda cyrkulacja
- (W1) - nr pionu wody

Obiekt: PROJEKT BUDYNKU ADMINISTRACYJNEGO DLA DPS-u W ŁAGIEWNIKACH Adres: ŁAGIEWNIKI, GM. CHMIELNIK, WOJ. ŚWIĘTOKRZYSKIE, DZ. NR 312/17			Jednostka projektowa: PROJEKT, ul. Jałowcowa 57, 25-209 Kielce, tel. 665 551 111, 665 561 111
Treść: RZUT PARTERU. Instalacja wody.			Etap: PROJEKT WYKONAWCZ Symbol projektu/nr części: BWA/-
Projektował: mgr inż. Dorota Szywała	Nr uprawnień: SWK/0047/POOS/05	Podpis:	Data: lipiec 2017
Sprawdził: inż. Monika Burczyn	SWK/0134/PWOS/04		Skala: 1:100
Opracował: mgr inż. Łukasz Chmielewski	-		Nr rysunku: S01