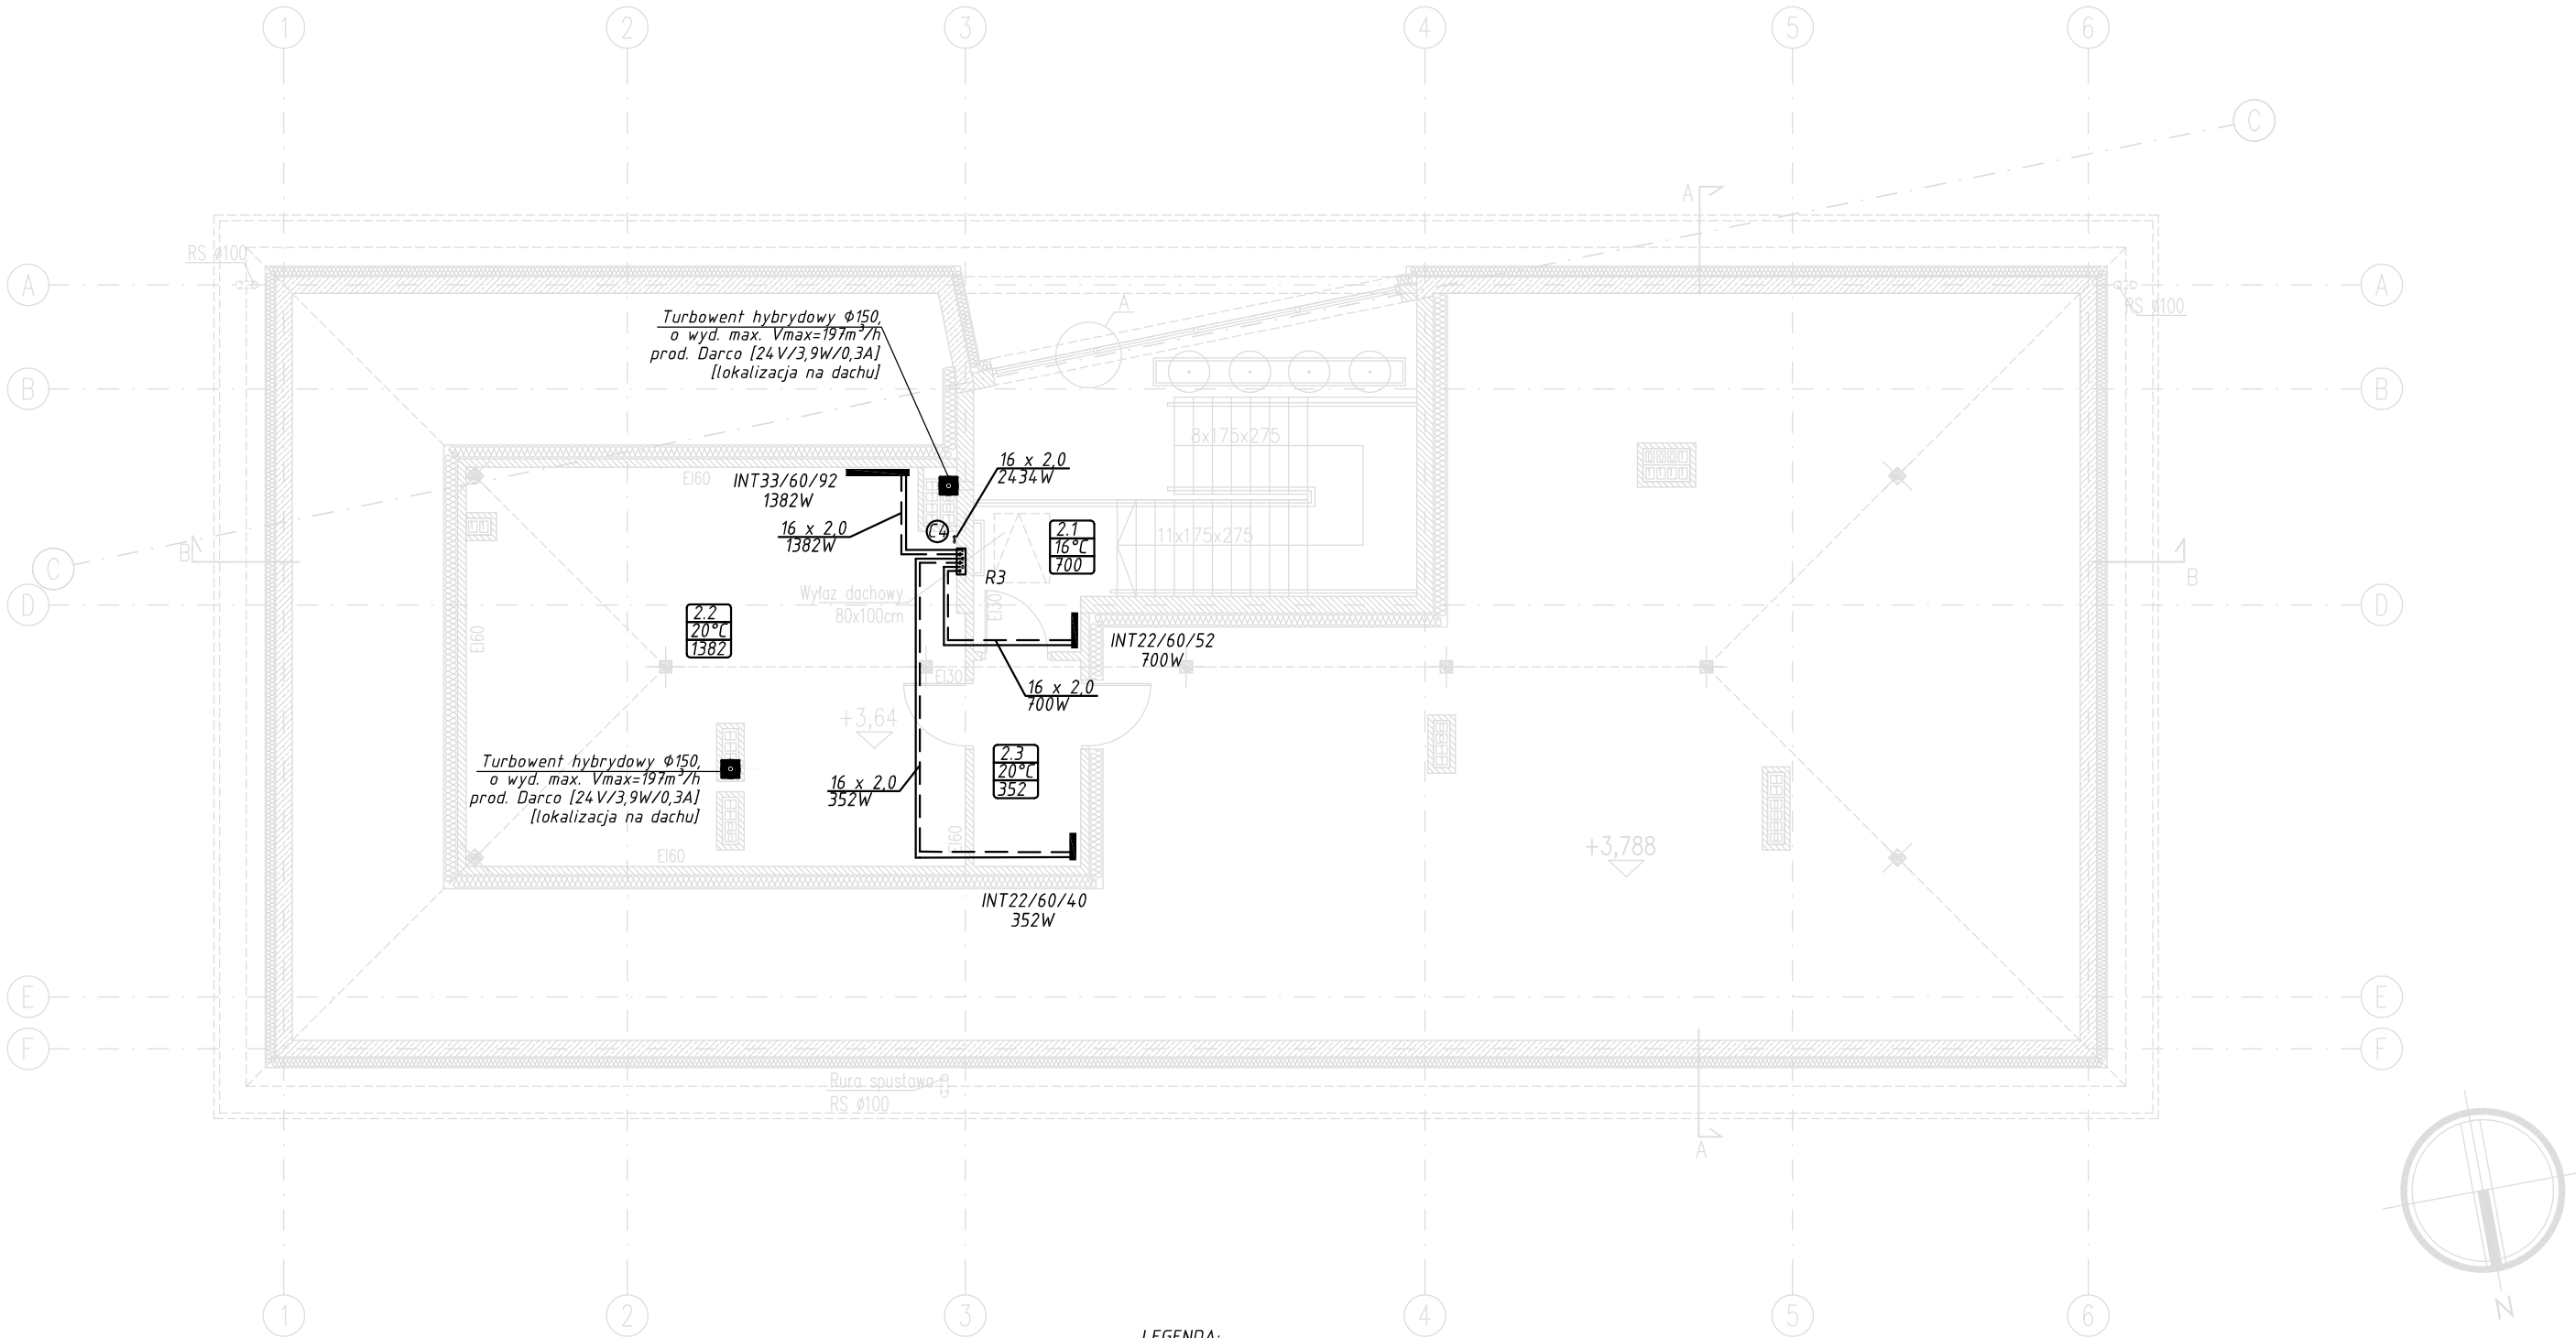


UWAGI:

1. *Instalacje w pom. biurowo-socjalnych wykonać z rur wielowarstwowych PE-RT/AL/PE-RT. Rury łączyć za pomocą kształtek systemowych.*
2. *Dokumentacje rozpatrywać łącznie z opisem technicznym oraz pozostałymi branżami - dokumentacja wielobranżowa stanowi całość.*
3. *Wszelkie elementy konstrukcyjne oraz instalacyjne w pierwszej kolejności rozpatrywać wg.proj. branżowych.*
4. *Wszystkie przejścia elementów instalacyjnych (went. mechanicznej, grawitacyjnej, inst. sanitarnych, inst. elektrycznych i innych) przez elementy odzielenia P.POŻ (ściany i stropy) zabezpieczyć do klasy odporności ściany lub stropu.*

2 — *2-Turbowent hybrydowy Φ150, o wyd. max. Vmax=197m³/h prod. Darco [24V/3,9W/0,3A] [lokalizacja na dachu]*

-50 / 1 — *-50- min. ilość powietrza wentylacyjnego 1- wentylator kanałowy EBB100, prod. Venture Industries [230V/0,24A/30W]*

LEGENDA:

- *- grzejnik płytowy typ Integra prod. Radson*
- *- grzejnik kanałowy typ Aquilo prod. Radson*
- *- pion centralnego ogrzewania*
- *R3 - rozdzielacz o 3 sekcjach*
- *R7 - rozdzielacz o 7 sekcjach*
- *R9 - rozdzielacz o 9 sekcjach*
- *R10 - rozdzielacz o 10 sekcjach*
- *- instalacja c.o.- zasilanie*
- *- instalacja c.o.- powrót*
- *001 - numer pomieszczenia*
- *20°C - deklarowana temperatura w pomieszczeniu - 20°C*
- *1000 - zapotrzebowanie na ciepło pomieszczenia w [W]*

Obiekt: PROJEKT BUDYNKU ADMINISTRACYJNEGO DLA DPS-u W ŁAGIEWNIKACH			**Jednostka projektowa:** PROJEKT, ul. Jałowcowa 57, 25-209 Kielce, tel. 665 551 111, 665 561 111
Adres: ŁAGIEWNIKI, GM. CHMIELNIK, WOJ. ŚWIĘTOKRZYSKIE, DZ. NR 312/17			
Treść: RZUT PODDASZA. Instalacja c.o. i wentylacji			**Etap:** PROJEKT WYKONAWCZY
			Symbol projektu/nr części: BWA/1
Projektował: mgr inż. Dorota Szywała	**Nr uprawnień:** SWK/0047/POOS/05	**Podpis:**	**Data:** lipiec 2017
Sprawdził: inż. Monika Burczyn	SWK/0134/PWOS/04		**Skala:** 1:100
Opracował: mgr inż. Łukasz Chmielewski	-		**Nr rysunku:** S07