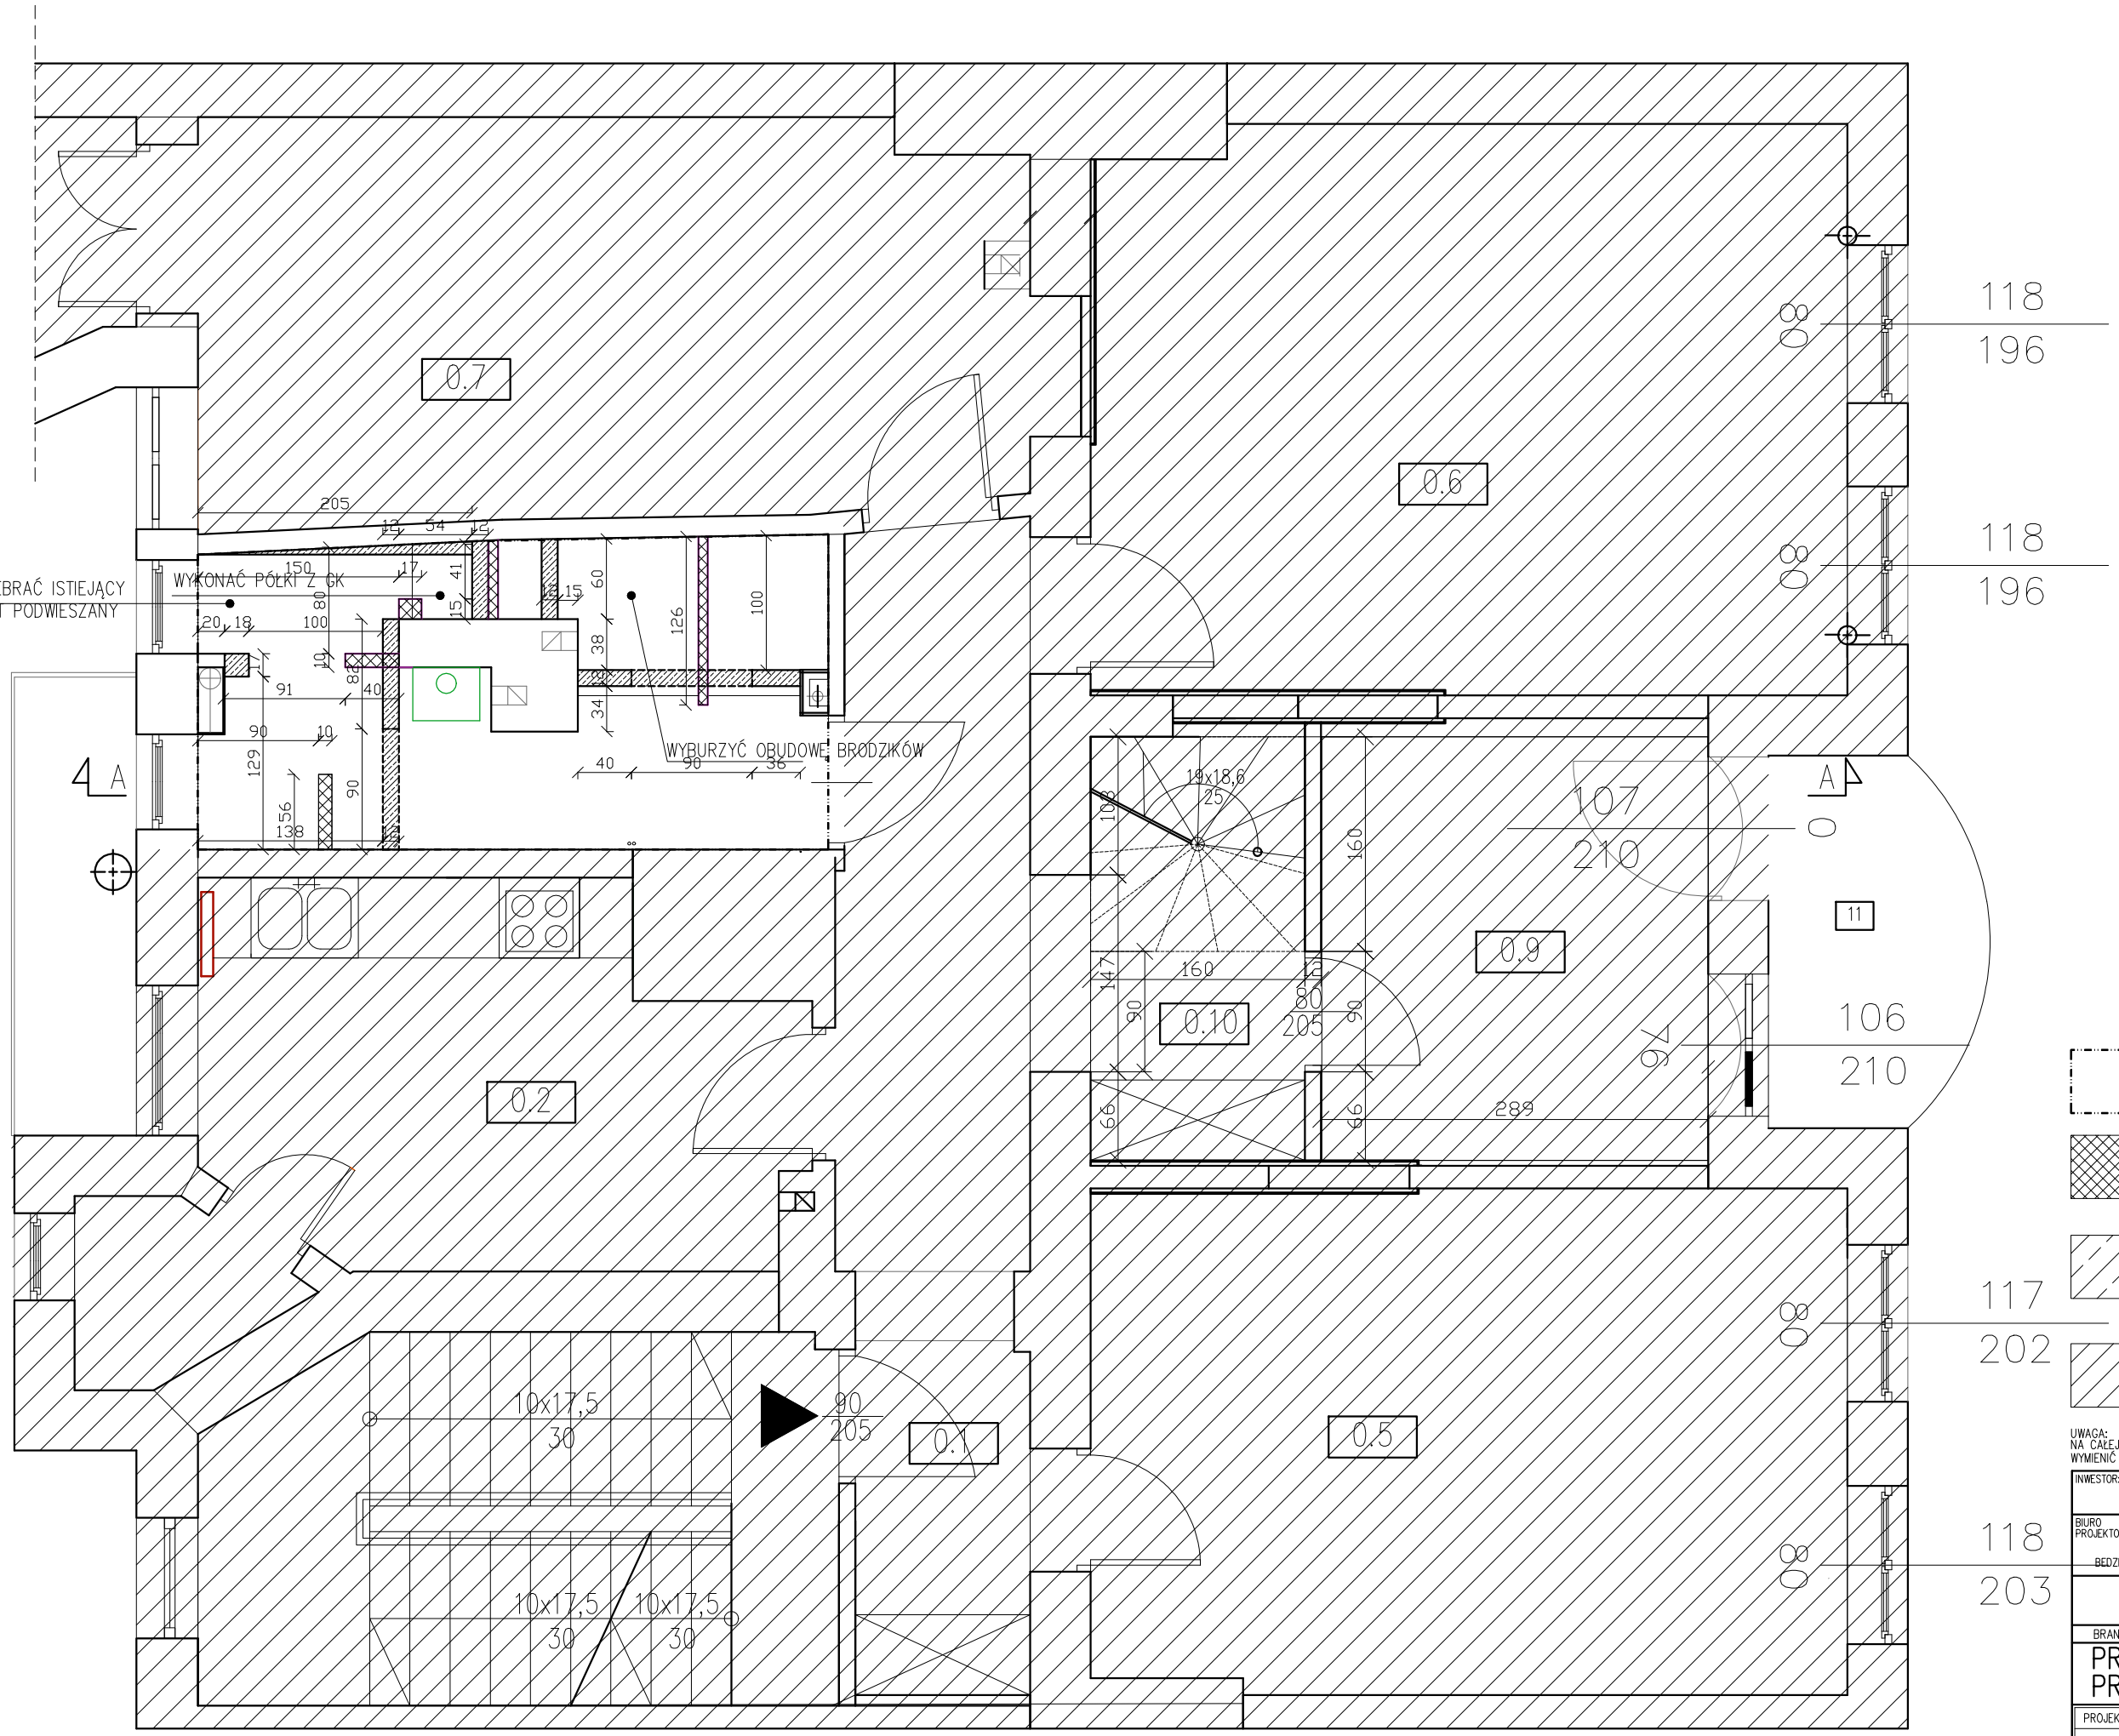


ROZBIÓRKA ISTNIEJĄCEGO SUFITU PODWIESZANEGO I WYKONANIE NOWEGO

WYBURZENIA

PRZEMUROWANIA,NOWE ŚCIANY

POWIERZCHNIA NIEOBJĘTA OPRACOWANIEM

UWAGA:
NA CAŁEJ POWIERZCHNI POMIESZCZENIA NALEŻY WYMIENIĆ WARSTWY WYKOŃCZENIOWE POSADZKOWE ORAZ SKUĆ TYNKI

INWESTOR: **Dom Dziecka "STANICA"**

BIURO PROJEKTOWE: ZBIGNIEW KOZIARSKI
PRACOWNIA PROJEKTOWA
BEDZIN KOŁŁĄTAJA 4

REMONT ŁAZIENKI W MIESZKANIU NR 4

KATOWICE UL. JAGIELLOŃSKA 36/4

BRANŻA: ARCHITEKTURA + KONSTRUKCJA

DATA: 05.2017

PROJEKT RZUT LOKAL NR 4 PRZEMUROWANIA, WYBURZENIA

FORMAT: A3

PROJEKTOWAŁ:	arch. G.Kocot	upr. 44/SLOKK/2014/II	

licencja AutoCAD No: 342-09256156

SKALA: 1:50

NUMER RYSUNKU: 3

REWIZJA: 0