

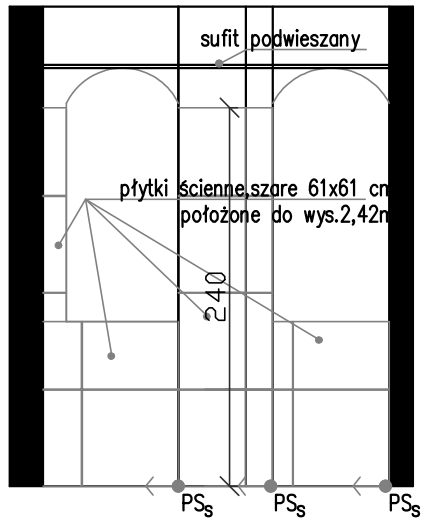



widok ściany D
płytki ścienne

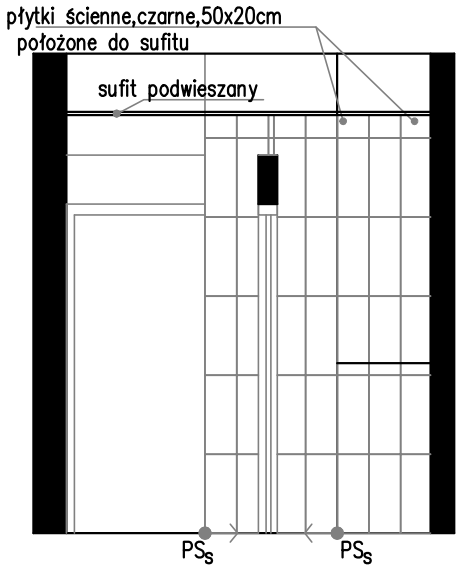


widok ściany E
płytki ścienne

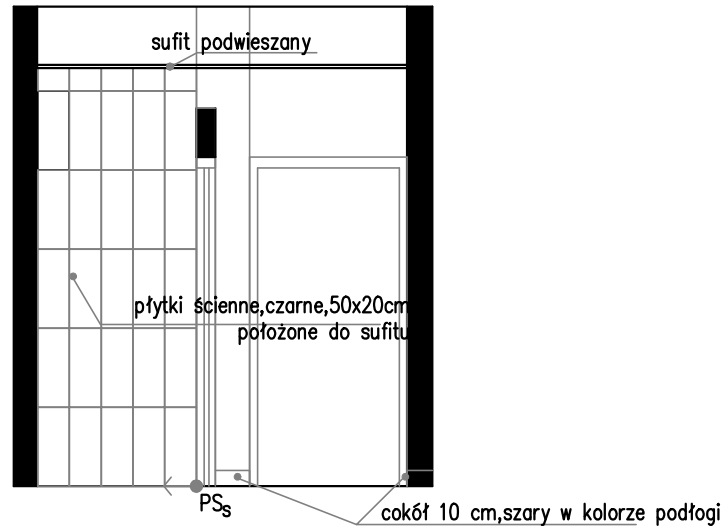


widok ściany F
płytki ścienne

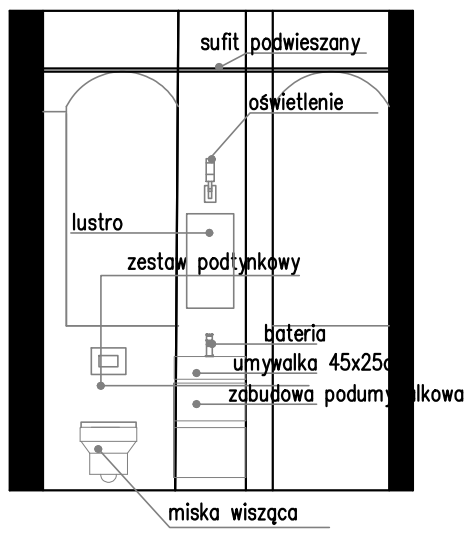

widok ściany D
wyposażenie

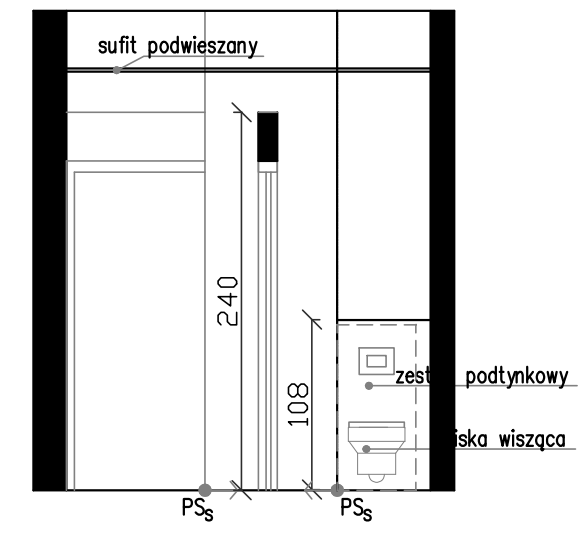

widok ściany E
płytki ścienne

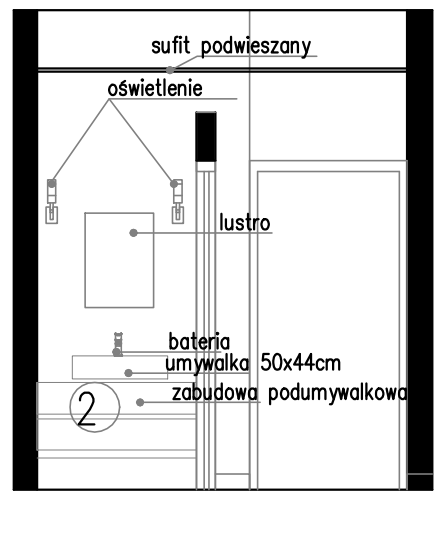

widok ściany F
wyposażenie

POWIERZCHNIA NIEOBJĘTA
OPRACOWANIEM

INWESTOR:	Dom Dziecka "STANICA"		
BIURO PROJEKTOWE: BEDZIN KOŁŁĄTAJA 4	ZBIGNIEW KOZIARSKI PRACOWNIA PROJEKTOWA		
REMONT ŁAZIENKI W MIESZKANIU NR 4			
KATOWICE UL. JAGIELLOŃSKA 36/4			
BRANŻA: ARCHITEKTURA + KONSTRUKCJA			DATA: 05.2017
PROJEKT RZUT LOKAL NR 4 ROZWINIĘCIA ŚCIAN D,E,F,			FORMAT: A3
PROJEKTOWAŁ:	arch. G. Kocot	upr. 44/SLOKK/2014/II	licencja AutoCAD No:342-09256156
			SKALA: 1:50
NUMER RYSUNKU:	8		REWIZJA: 0