



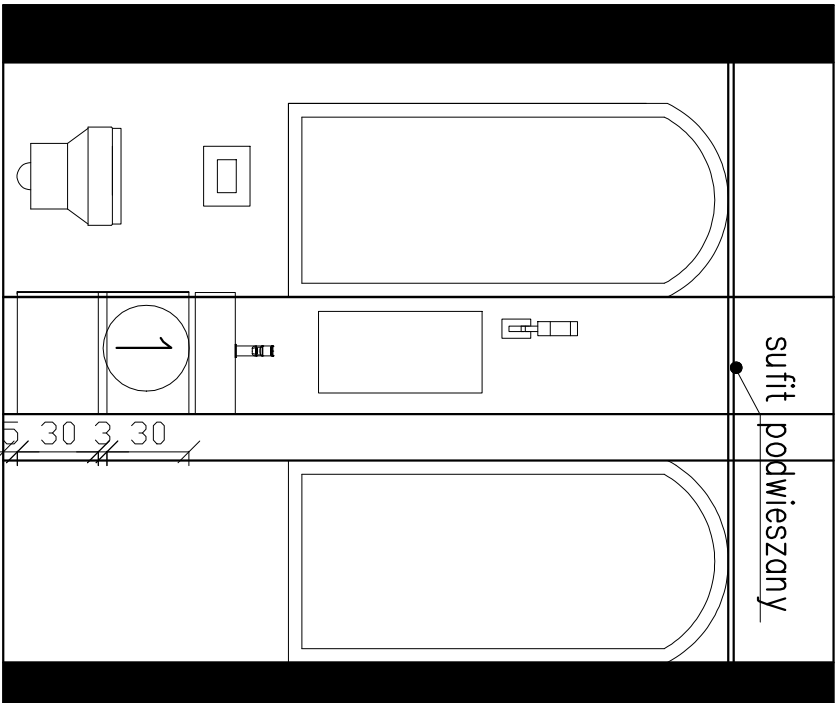


widok ściany D
wyposażenie

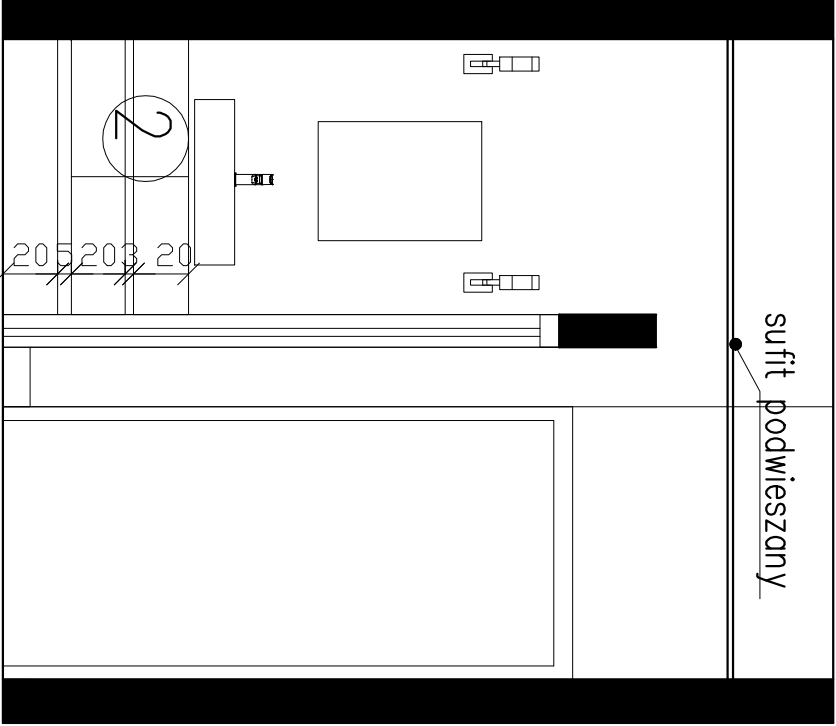

widok ściany F
wyposażenie

SZAFKI ŁAZIENKOWE

- szafka stojąca o szerokości 45cm ,
na szafce postawiona zostanie
umywalka nabołatowa
szafka wyposażona 2 głębokie szuflady ,
wysokość szuflady 30 cm
szafka posiadać będzie cokoł min 5 cm
fronty i boki czarne ,wysoki połysk
ścianki tylne z płyty białej HDF grubość 3mm
- szafka podwieszana o wym, 100X60cm
na szafce postawiona zostanie
umywalka nabołatowa
szafka wyposażona 4 płytkie szuflady ,
wysokość szuflady 20 cm
szafka zmontowana 20 cm nad podłogą
fronty i boki czarne ,wysoki połysk
ścianki tylne z płyty białej HDF grubość 3mm

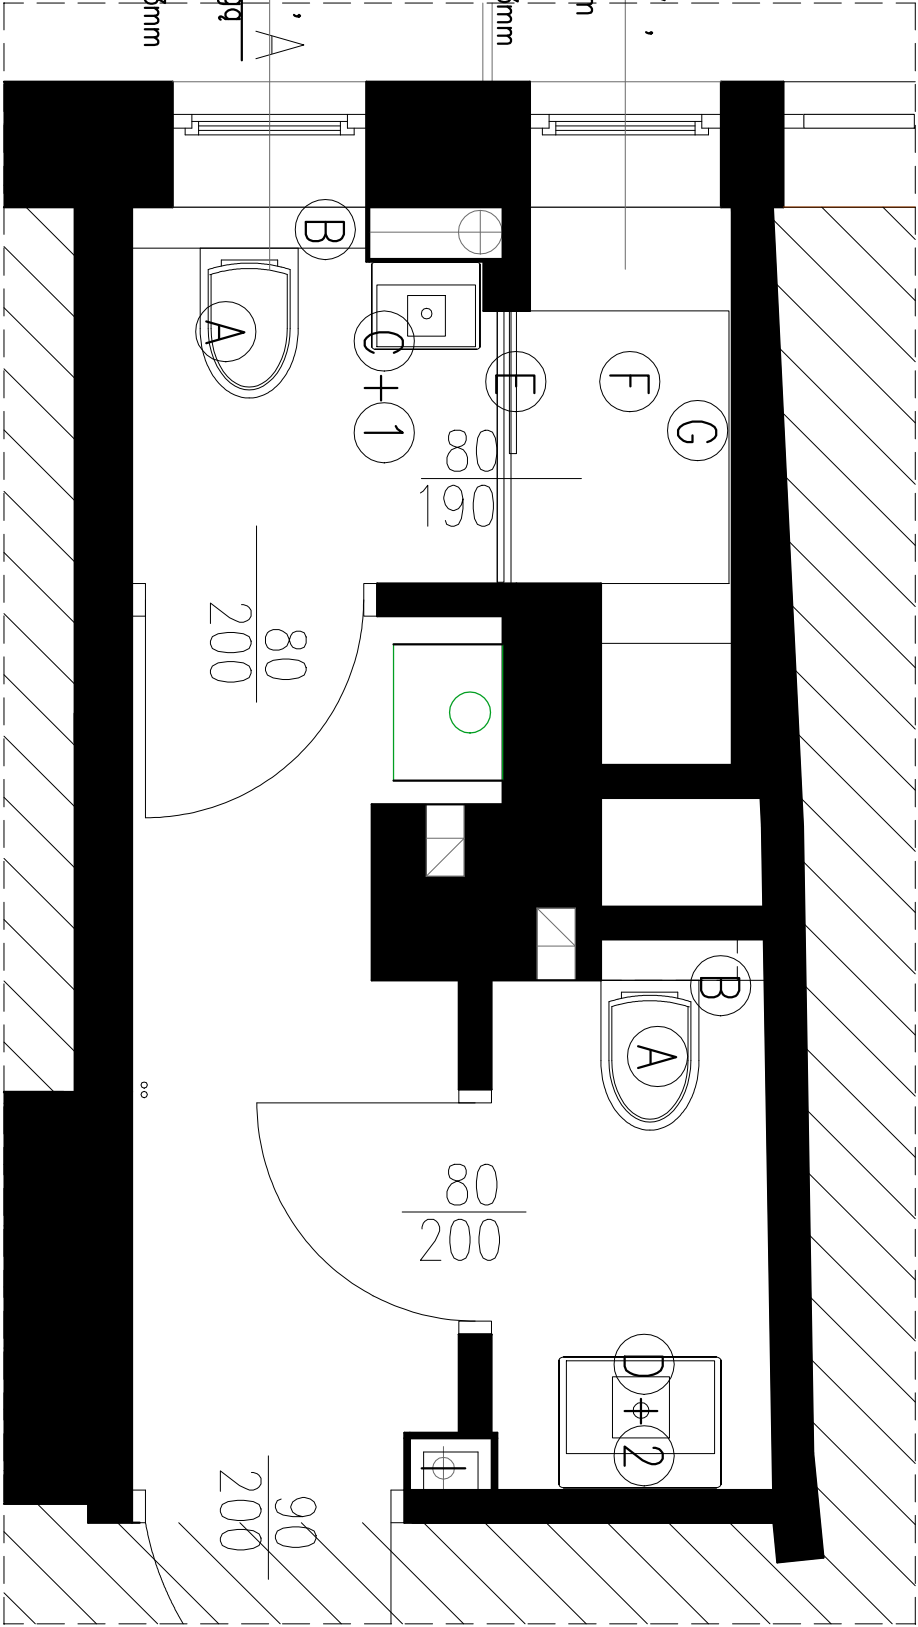

- A Miska ustępowa wisząca, owalna,lejowa dł max. 55 cm, szerokość do 35 cm ,
deska wolnoopadająca twarda z tworzywa, zawiasy metalowe
- B Stelaż podtynkowy do wc, stelaż dostosować do wysokości parapetu
Przycisk chromowany
- C Umywalka nabołatowa/ meblowa, ceramiczna ,wymiary 45cm x 25 cm, wysokość misy do 15 cm,
otwór na baterię , umywalkę wysocyły• w bateri•,kolor chrom
- D Umywalka nabołatowa/ meblowa, ceramiczna ,wymiary 50cm x 44 cm, wysokość misy do 17 cm,
otwór na baterię,umywalkę wysocyły• w bateri•,kolor chrom
- E Drzwi do kabiny prysznicowej,przesuwne szer.100cm ,wys.190cm,szkoło transparentne z powłoką
ułatwiający czyszczenie, wykończenie stal nierdzewna,dolny i górny system suwny na podwójnych rolkach
- F Brodzik do kabiny prysznicowej, wymiary.100cmx80 cm ,wys.5cm,głębokość 3 cm, pokrył sanitarny
z powłoką antybakteryjną
- G Panel prysznicowy natynkowy , z deszczownicą i termostatem, kolor : chrom

UWAGA: WYSOKOŚĆ I ROZMIAR MEBLU DOPASOWAĆ DO WYMAGÓW RZECZYWISTYCH
DO MEBLU PRZEWIEŹĆ, ODPWIEDNIE UCHWYTY, ZAMYKAĆZE I.T.P.
W SZAFKACH PRZEWIEŹĆ MIEJSZA NA STRONĘ ORAZ PODŁĄCZENIE UMYWALNI .

INWESTOR:				Dom Dziecka "STANICA"			
BİRO PROJEKTOWE:				ZBİGNIEW KOZIARSKI PRACOWNIA PROJEKTOWA			
BEDZIN KOLEJAJALA 4				REKONT ŁAZIENKI W MIESZKANIU NR 4			
BRANŻA: ARCHITECTURA + KONSTRUKCJA				KATOWICE UL. JABEŁKOWSKA 36/4			
ZABUDOWA ŁAZIENKI				DATA: 05.2017			
PROJEKTOWAŁ: arch. G.Kocot				upr. 44/SŁOKI/2014/II			
				FORMAT: A3			
				Ilość kopii: 10			
				No. 442-09268156			
				SKALA:			
NUMER RYSUNKU:				9			
				REKONT: 0			