


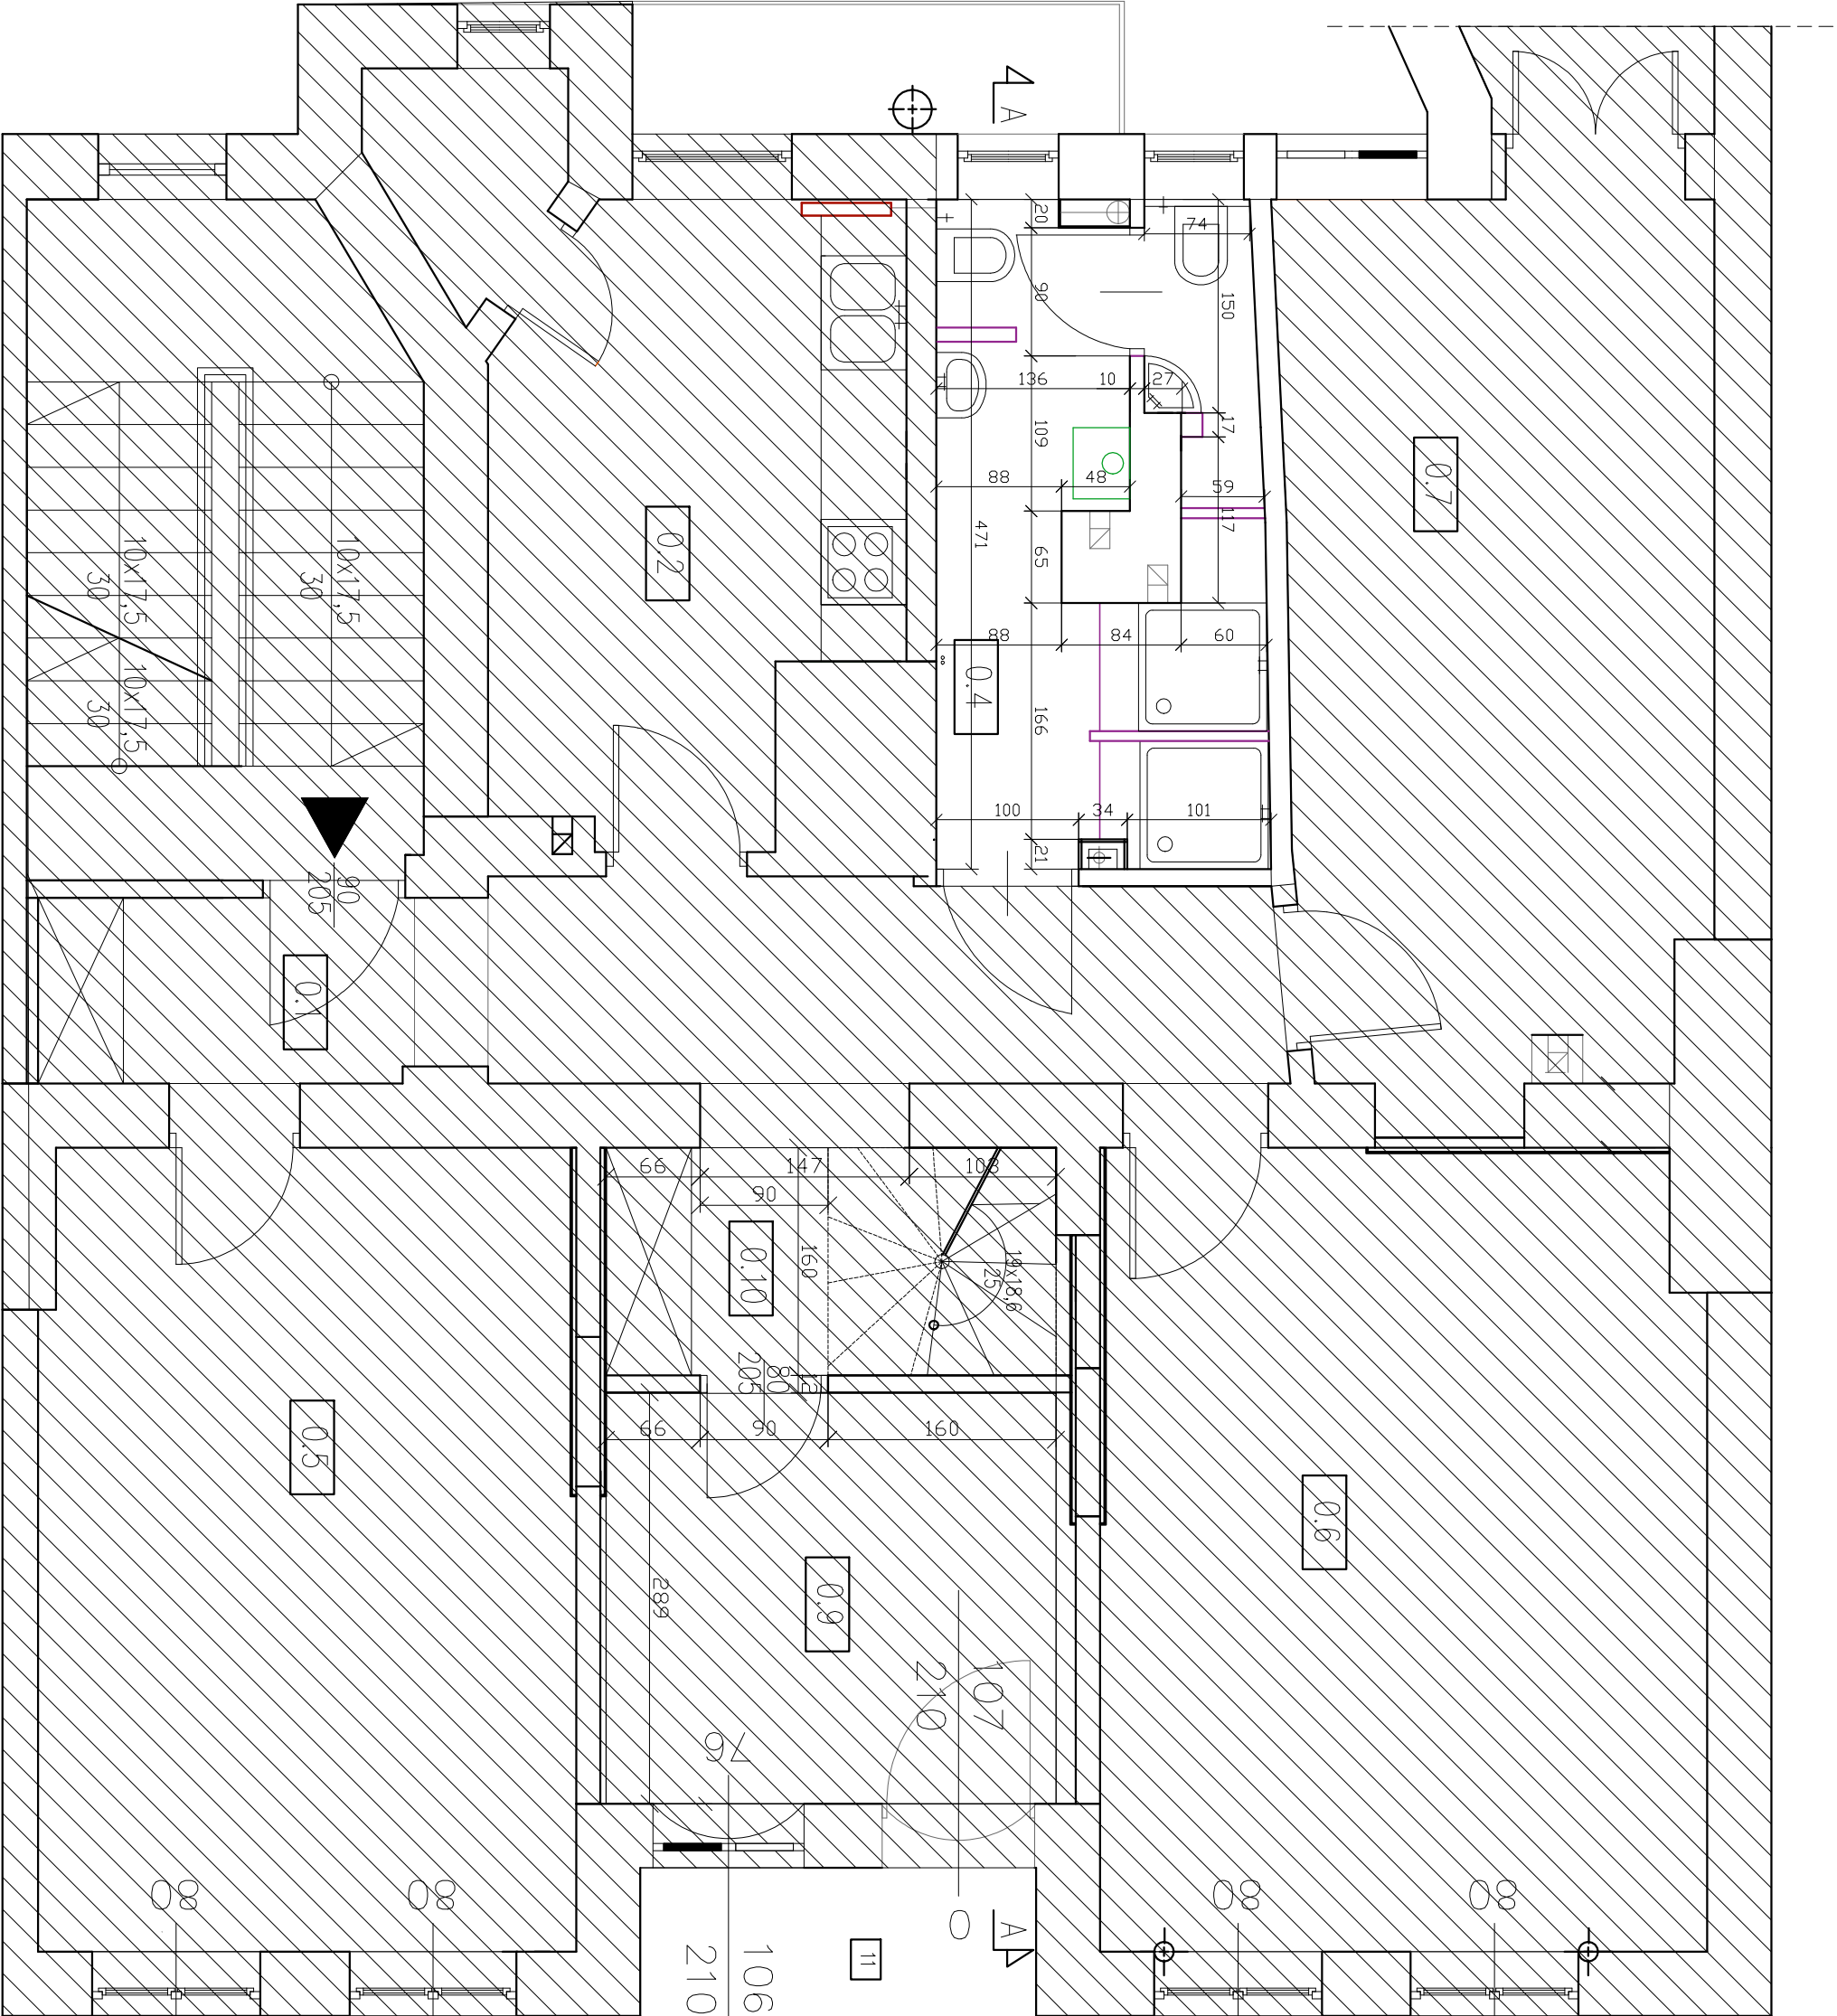

ZESTAWIENIE POWIERZCHNI		
L.P.	POMIESZCZENIE	POWIERZCHNIA UŻYTKOWA
0.1	KORYTARZ	11,99
0.2	KUCHNIA	11,88
0.3	POKÓJ	1,82
0.4	ŁAZIENKA	9,47
0.5	POKÓJ	21,21
0.6	POKÓJ	23,82
0.7	POKÓJ	18,63
0.8	POKÓJ	14,51
0.9	POKÓJ	9,42
0.10	KORYTARZ	2,48
		125,89

POWIERZCHNIA NIEOBJĘTA
OPRACOWANIEM

INWESTOR:			
Dom Dziecka "STANICA"			
BIURO PROJEKTOWE:			
ZBIGNIEW KOZIARSKI			
PRACOWNIA PROJEKTOWA			
BUDZIN KOLAJALA 4			
REMONT ŁAZIENKI W MIESZKANIE NR 4			
KĄTOWCE UL. JABELOŃSKA 36/4			
BRANŻA: ARCHITEKTURA + KONSTRUKCJA			
INWENTARYZACJA RZUT LOKAL NR 4			
PROJEKTOWAŁ:		DATA: 05.2017	
arch. G.Kocot		FORMAT: A3	
upr. 44/SLOK/2014/II		Temat: Autocad	
		No. 342-00268156	
		Skala: 1:50	
NUMER RYSUNKU:		REWIZJE: 0	
		11	