


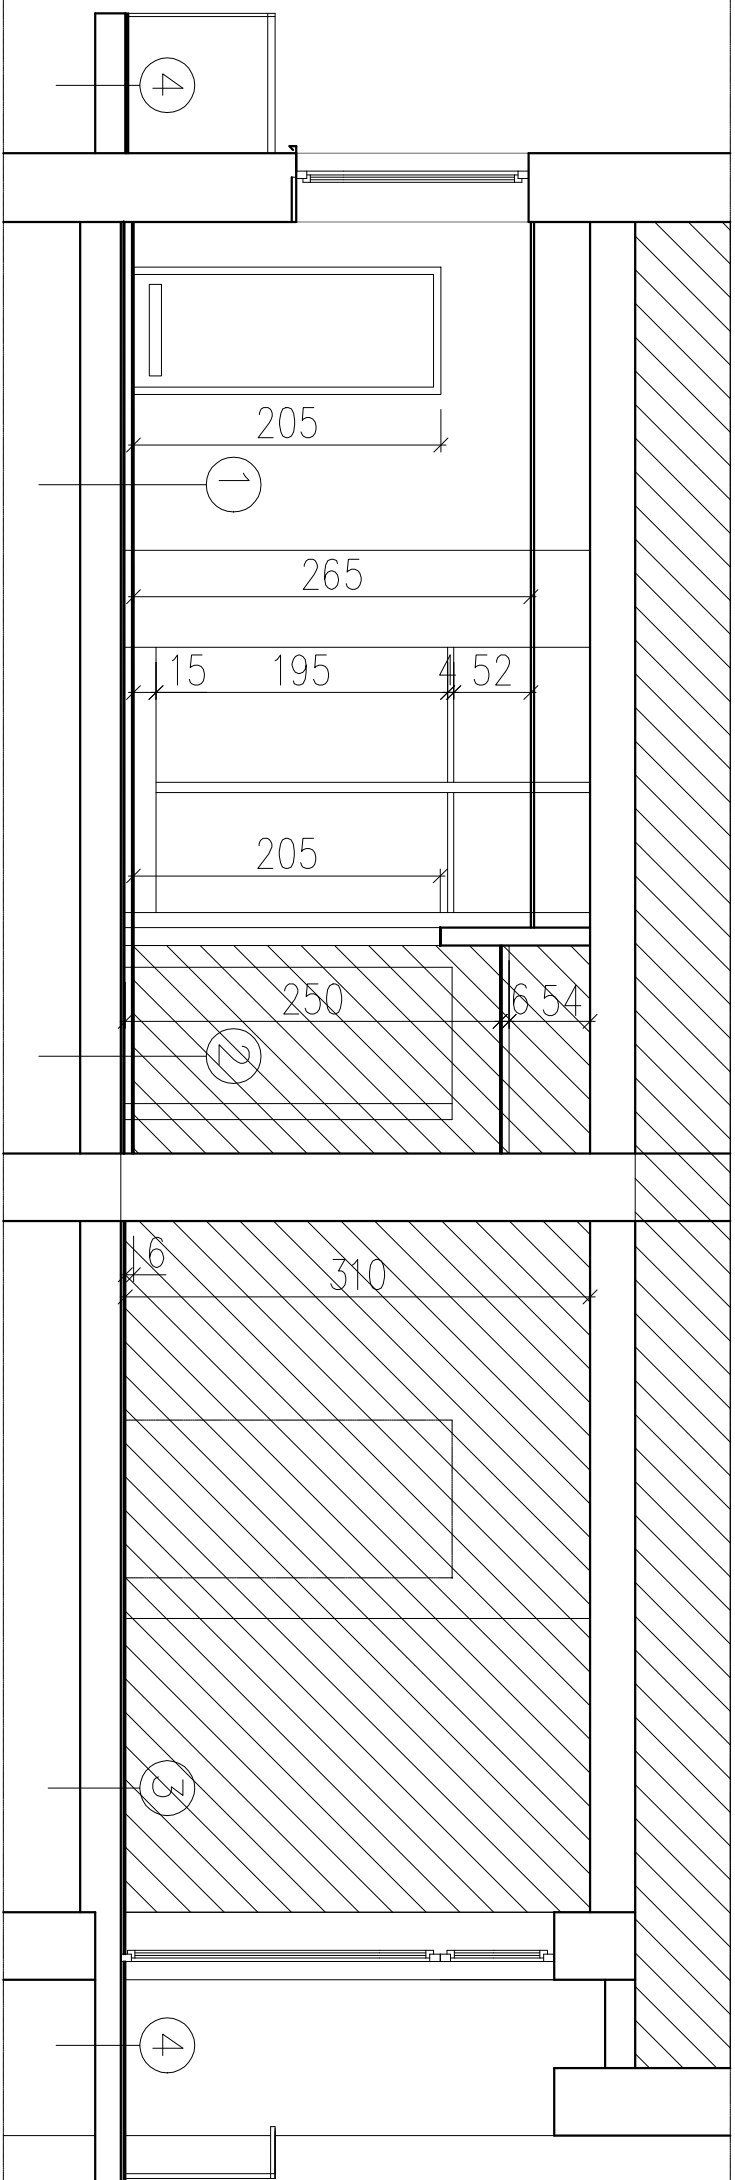

POWERZCZYNIA NIEOBJĘTA
OPRACOWANIEM

1	PLYTKI CER. – 1cm WYLEWKA 5cm ZBRUŁ. SIATKA FOLIA W PŁYNIE PAPA PODKADOWA PLYTA OSB 2cm STROP
---	---

2	PLYTKI CER. – 1cm WYLEWKA 5cm ZBRÓJ. SIATKA PAPA PODKŁADOWA PLYTKA OSB 2cm STROP
---	---

3	PANELE PODŁ. NA FILCU – 1cm
	PLYTA OSB 2cm
	STROP

4	PLYTKI CER. – 1cm WYLEWKA 5cm FOLIA W PŁYNIE STROP
---	--

INWESTOR:		Dom Dziecka "STANICA"	
BUDOWA:		ZBIORNIW KOZIARSKI	
PROJEKTOWA:		PRACOWNIA PROJEKTOWA	
BEDN. KOŁYPAK 4		RELONT IZEBNO W MIESZKANU NR 4	
BRANŻA: ARCHITEKTURA I KONSTRUKCJA		KATOWICE UL. JACIELOŃSKA 36/4	
PROJEKT – PRZEKRÓJ A-A		DATA: 05.2017	
PROJEKTOWAŁ: arch. G. Kocot		upr. 44/S/LDK/2014/II	
Izobop Autodop		Nr:342-09256156	
SCALE:		1:50	
NUMER RYSUNKU:		REGULAC: 0	