

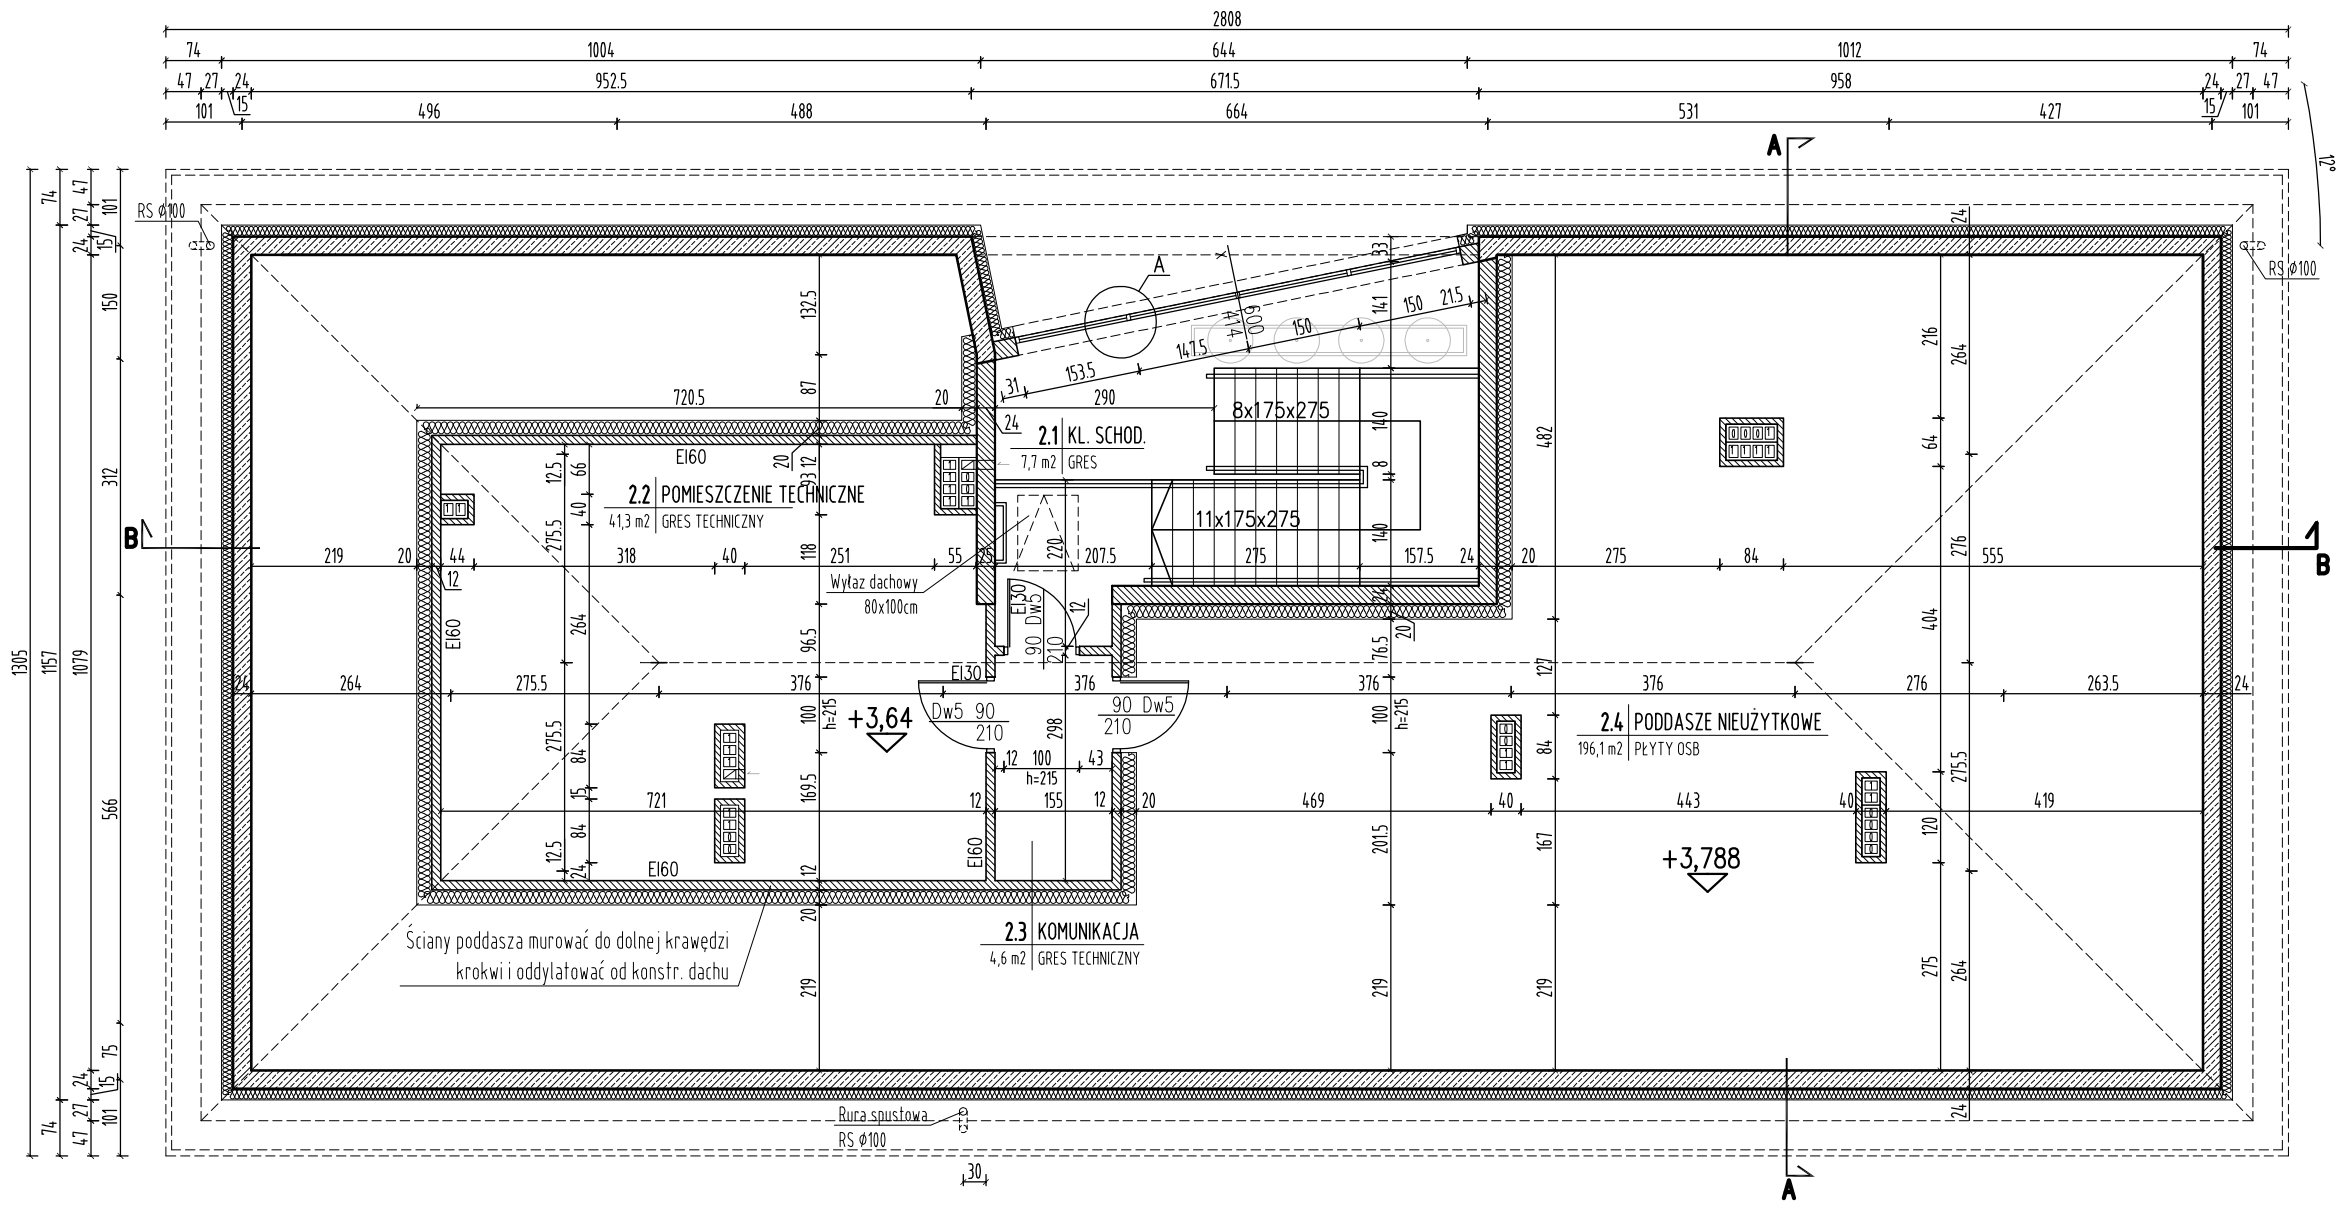


DETAL A
1:50

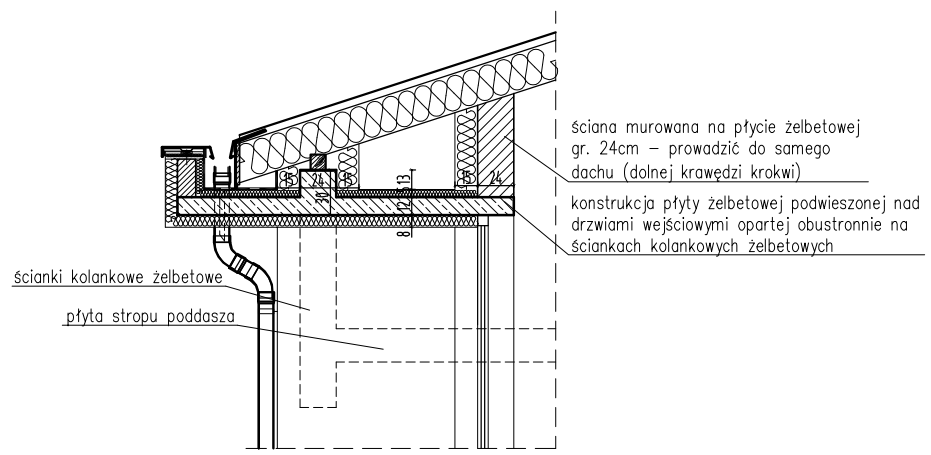

NR POM.	NAZWA POMIESZCZENIA	POW [m2]
2.1	KLATKA SCHODOWA	7,7
2.2	POM. TECHNICZNE	41,3
2.3	KOMUNIKACJA	4,6
2.4	PODDASZE NIEUŻYTKOWE	-

PODDASZE ŁĄCZNIE : 53,6 m2

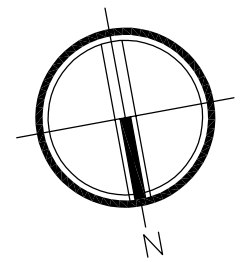

Obiekt:
PROJEKT BUDYNKU ADMINISTRACYJNEGO
DLA DPS–u W ŁAGIEWNIKACH

Adres:
ŁAGIEWNIKI
GM. CHMIELNIK
WOJ. ŚWIĘTOKRZYSKIE
DZ. NR 312/17

Jednostka projektowa:
PROJEKT
ul. Jałowcowa 57, 25–209 Kielce
tel. 665 551 111, 665 561 111

Treść:
RZUT PODDASZA

Etap: PROJEKT BUD.-WYK.

Symbol projektu/nr części: BWA/1

Projektował:	Nr uprawnień:	Podpis:
mgr inż. arch. Monika Kasprowicz	SW 35/2007	
Sprawdził: mgr inż. arch. Paweł Chromik	KL 348/94	
Opracował: mgr inż. Sławomir Chudy		

Data: wrzesień 2017

Skala: 1:100(50)

Nr rysunku: BWA-03