SCHEMAT TABLICY T1

Projektowana tablica bezpiecznikowa T1

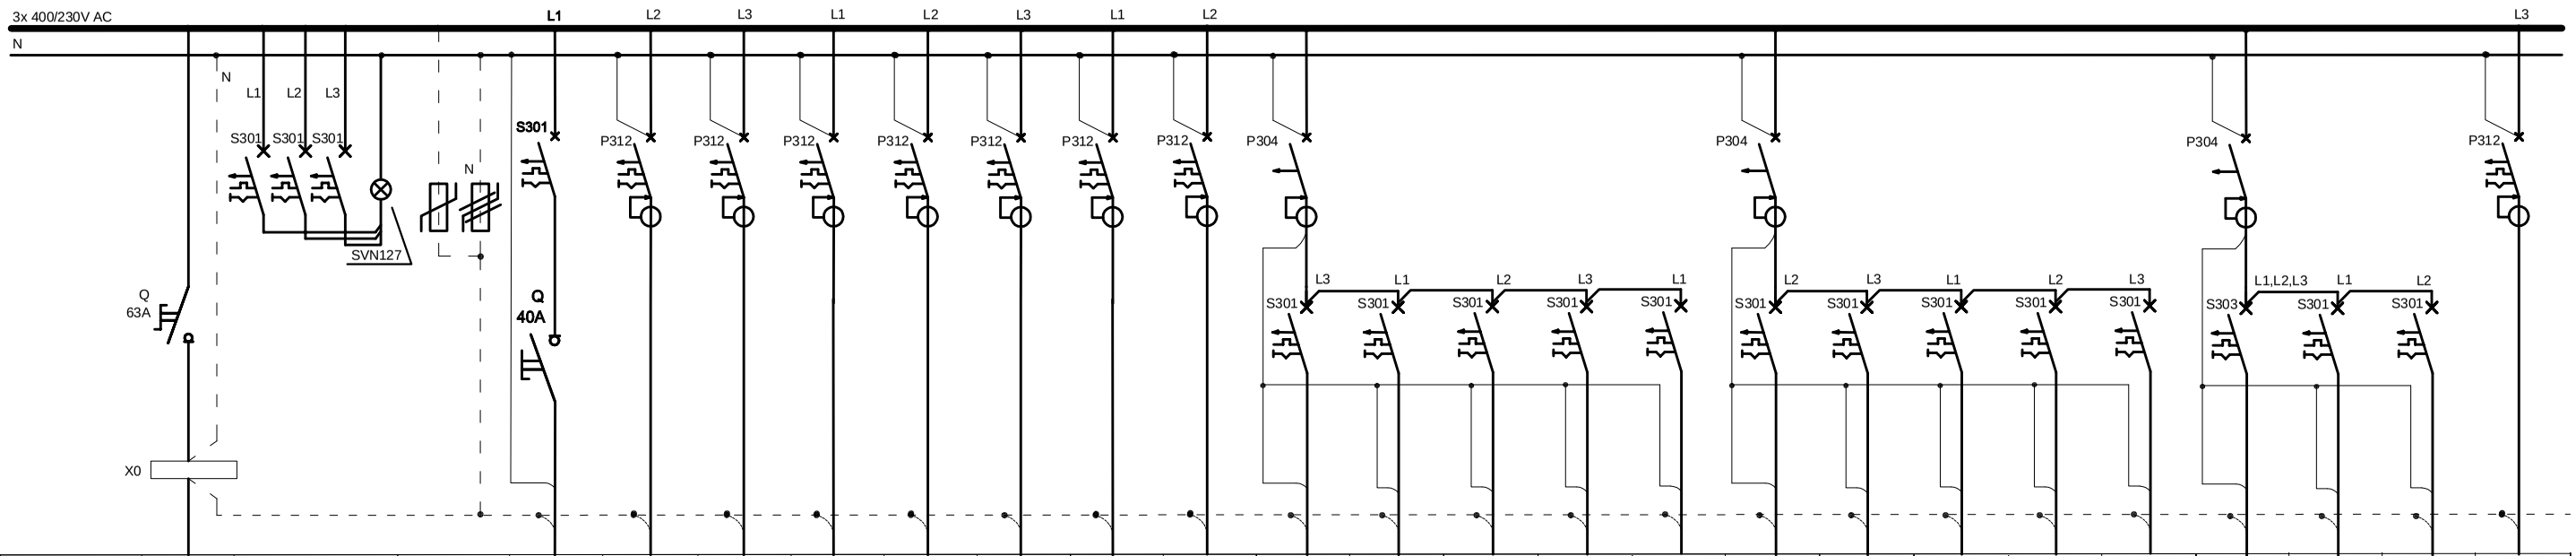

Odbiorniki:	Główny wyłącznik	Sygnalizacja obecności faz	Ochrona przepięciowa	Ośw. ewakuacyjno kierunkowe i awaryjne	Oświetlenie obw. 2 piętro	Oświetlenie obw. 3 piętro	Oświetlenie obw. 4 piętro	Oświetlenie obw. 5 piętro	Oświetlenie obw. 6 poddasze	Rezerwa	Gn. 230V ogólne toalety	Gn. 230V ogólne komunikacja p.porz.palarnia	Gn. 230V ogólne p.dz.gosp. p.dz.technicz.	Gn. 230V ogólne p.magazyn.	Gn. 230V ogólne p.dz.socj.terap.	Gn. 230V ogólne p.kasowe p.insp.bhp	Gn. 230V ogólne p.gł.księg. p.księgowego	Gn. 230V ogólne p.st.insp.ds os.	Gn. 230V ogólne sekretariat p.z-cy dyrek.	Gn. 230V ogólne pom.socjalne p.ksero	Rezerwa	Gn. 400V pom.techn.	Gn. 230V ogólne poddasze	Rezerwa	Zasilanie tablicy wentylacji
Obwód nr T1/...				1	2	3	4	5	6	7	8	9	10	11	12	13	14	15	16	17	18	19	20	21	22
Typ kabla lub przewodu	Proj. wiz YDYżo5x10	YDY 3x1,5		YDY(żo)4x1,5	YDY(żo)3x1,5	YDY(żo)3x1,5	YDY(żo)3x1,5	YDY(żo)3x1,5	YDY(żo)3x1,5		YDY(żo)3x2,5	YDY(żo)3x2,5	YDY(żo)3x2,5	YDY(żo)3x2,5	YDY(żo)3x2,5	YDY(żo)3x2,5	YDY(żo)3x2,5	YDY(żo)3x2,5	YDY(żo)3x2,5	YDY(żo)3x2,5		YDY(żo)5x2,5	YDY(żo)3x2,5		YDY(żo)3x2,5
Typ zabezpieczenia	FR303/63A	3xB6A	Ochronniki C (np.firma DEHN)	S301/B10A FR301/40A	P312/B10/30AC	P312/B10/30AC	P312/B10/30AC	P312/B10/30AC	P312/B10/30AC	P312/B10/30AC	P312/B16/30AC	P304/25/30AC					P304/25/30AC								P312/B16/30AC
												S301/B16A	S301/B16A	S301/B16A	S301/B16A	S301/B16A	S301/B16A	S301/B16A	S301/B16A	S301/B16A	S301/B16A	S303/B16A	S301/B16A	S301/B16A	
Stycznik (przekaźnik)		Lampki SVN127																							
Moc				0,05kW	0,6kW	0,6kW	0,7kW	0,3kW	0,5kW		0,9kW	0,5kW	0,8kW	0,5kW	0,8kW	0,8kW	0,8kW	0,8kW	0,8kW	0,8kW		3,0kW	0,8kW		0,3kW

RG
na poziomie parteru

Projektowana T1
Rozdzielnica podtynkowa
np. VF418PD – 4x18
lub równoważna

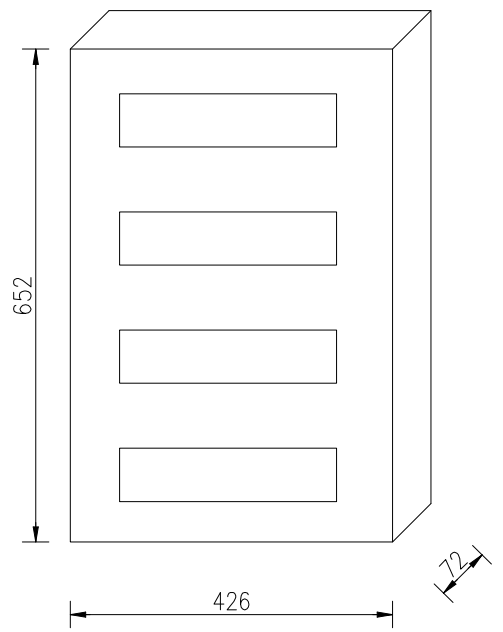

UWAGA:

1. **Układ sieci: TNC-S**
2. **Ochrona od porażeń: SZYBKIE WYŁĄCZENIE ZASILANIA ODBIORNIKÓW**
3. **Obudowa tablicy p.t 72 mod. z listwami przyłączeniowymi N+PE**
4. **Tablice wyposażyć w rozłącznik izolacyjny oraz inną aparaturę zgodnie ze schematem.**

Dopuszcza się zastosowanie systemowych rozwiązań innych producentów muszą one jednak posiadać to samo przeznaczenie i parametry techniczne nie gorsze od proponowanych.

Obiekt: PROJEKT BUDYNKU ADMINISTRACYJNEGO DLA DPS–u W ŁAGIEWNIKACH Adres: ŁAGIEWNIKI, GM. CHMIELNIK, WOJ. SWIĘTOKRZYSKIE, DZ. NR 312/17			Jednostka projektowa: KOL PROJEKT ul. Jałowcowa 57, 25–209 Kielce tel. 665 551 111, 665 561 111
Treść: SCHEMAT TABLICY T1			Etap: PROJEKT WYKONAWCZY Symbol projektu/nr części: BWE/4
Projektował: mgr inż. Marek Alf	Nr uprawnień: SWK/0096/PWOE/14	Podpis:	Data: wrzesień 2017
Sprawdził: mgr inż. Jarosław Kolera	KI–214/93		Skala: ---
Opracował: mgr inż. Iwona Sito	————		Nr rysunku: BWE-09