


SCHEMAT INSTALACJI CCTV

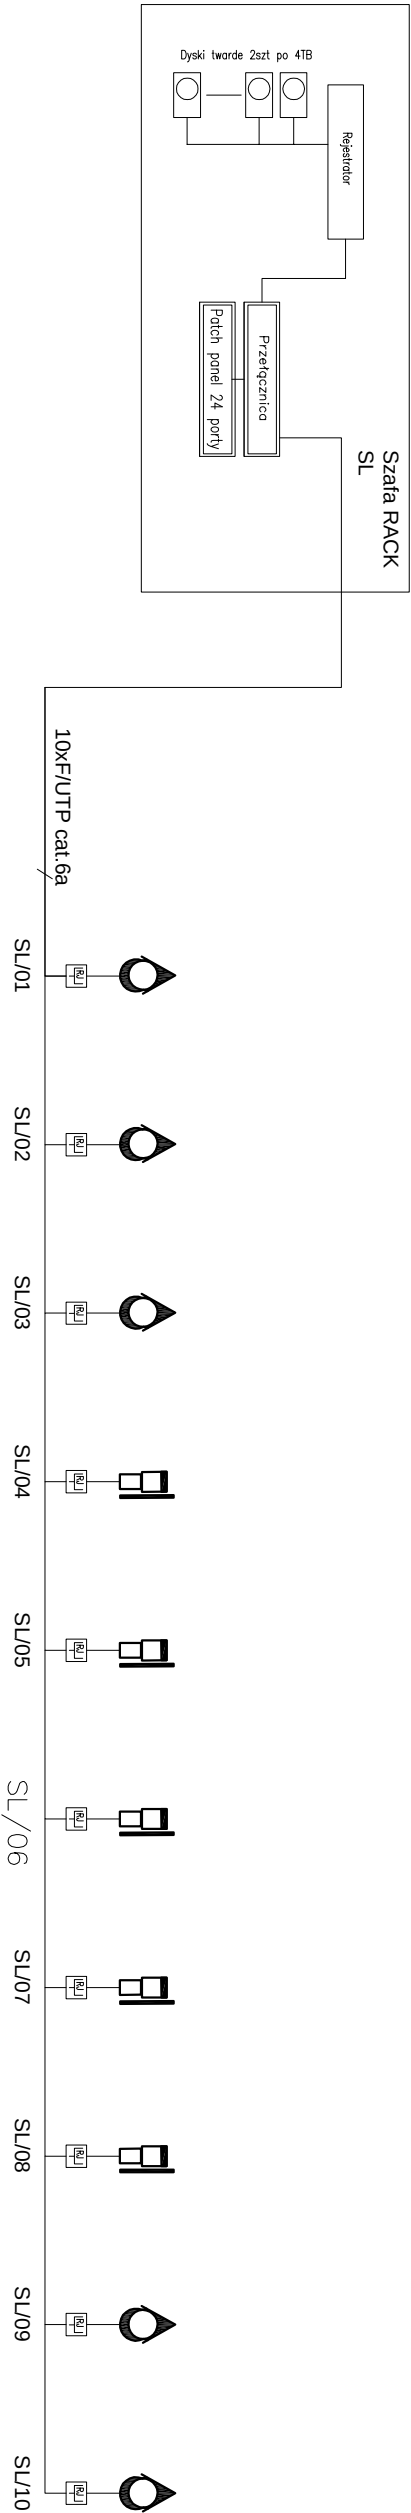

OZNACZENIA:

-  - kamera kopułkowa IP wewnętrzna wandaloodporna z oświetlaczem LED 2Mpx
-  - kamera tubowa IP zewnętrzna wandaloodporna z oświetlaczem LED 2Mpx

Opiekt:			Jednostka projektowa:		
PROJEKT BUDYNKU ADMINISTRACYJNEGO DLA DPS-u W ŁAGIEWNIKACH			 ul. Jdowcowa 57, 25-209 Kielce tel. 665 551 111, 665 561 111		
Adres:					
ŁAGIEWNIKI GM. CHMIELNIK WOJ. ŚWIEŁOKRZYSKIE DZ. NR 312/17					
Tresć:					
SCHEMAT INSTALACJI CCTV					
Etap: PROJEKT WYKONAWCZY					
Symbol projektu/nr części:			BWE/4		
Projektował:			Data:		
mgr inż. Marek Alf			wrzesień 2017		
Sprawdził:			Skład:		
mgr inż. Jdrosław Kołera			---		
Opracował:			Nr rysunku:		
mgr inż. Iwona Słto			BWE-12		