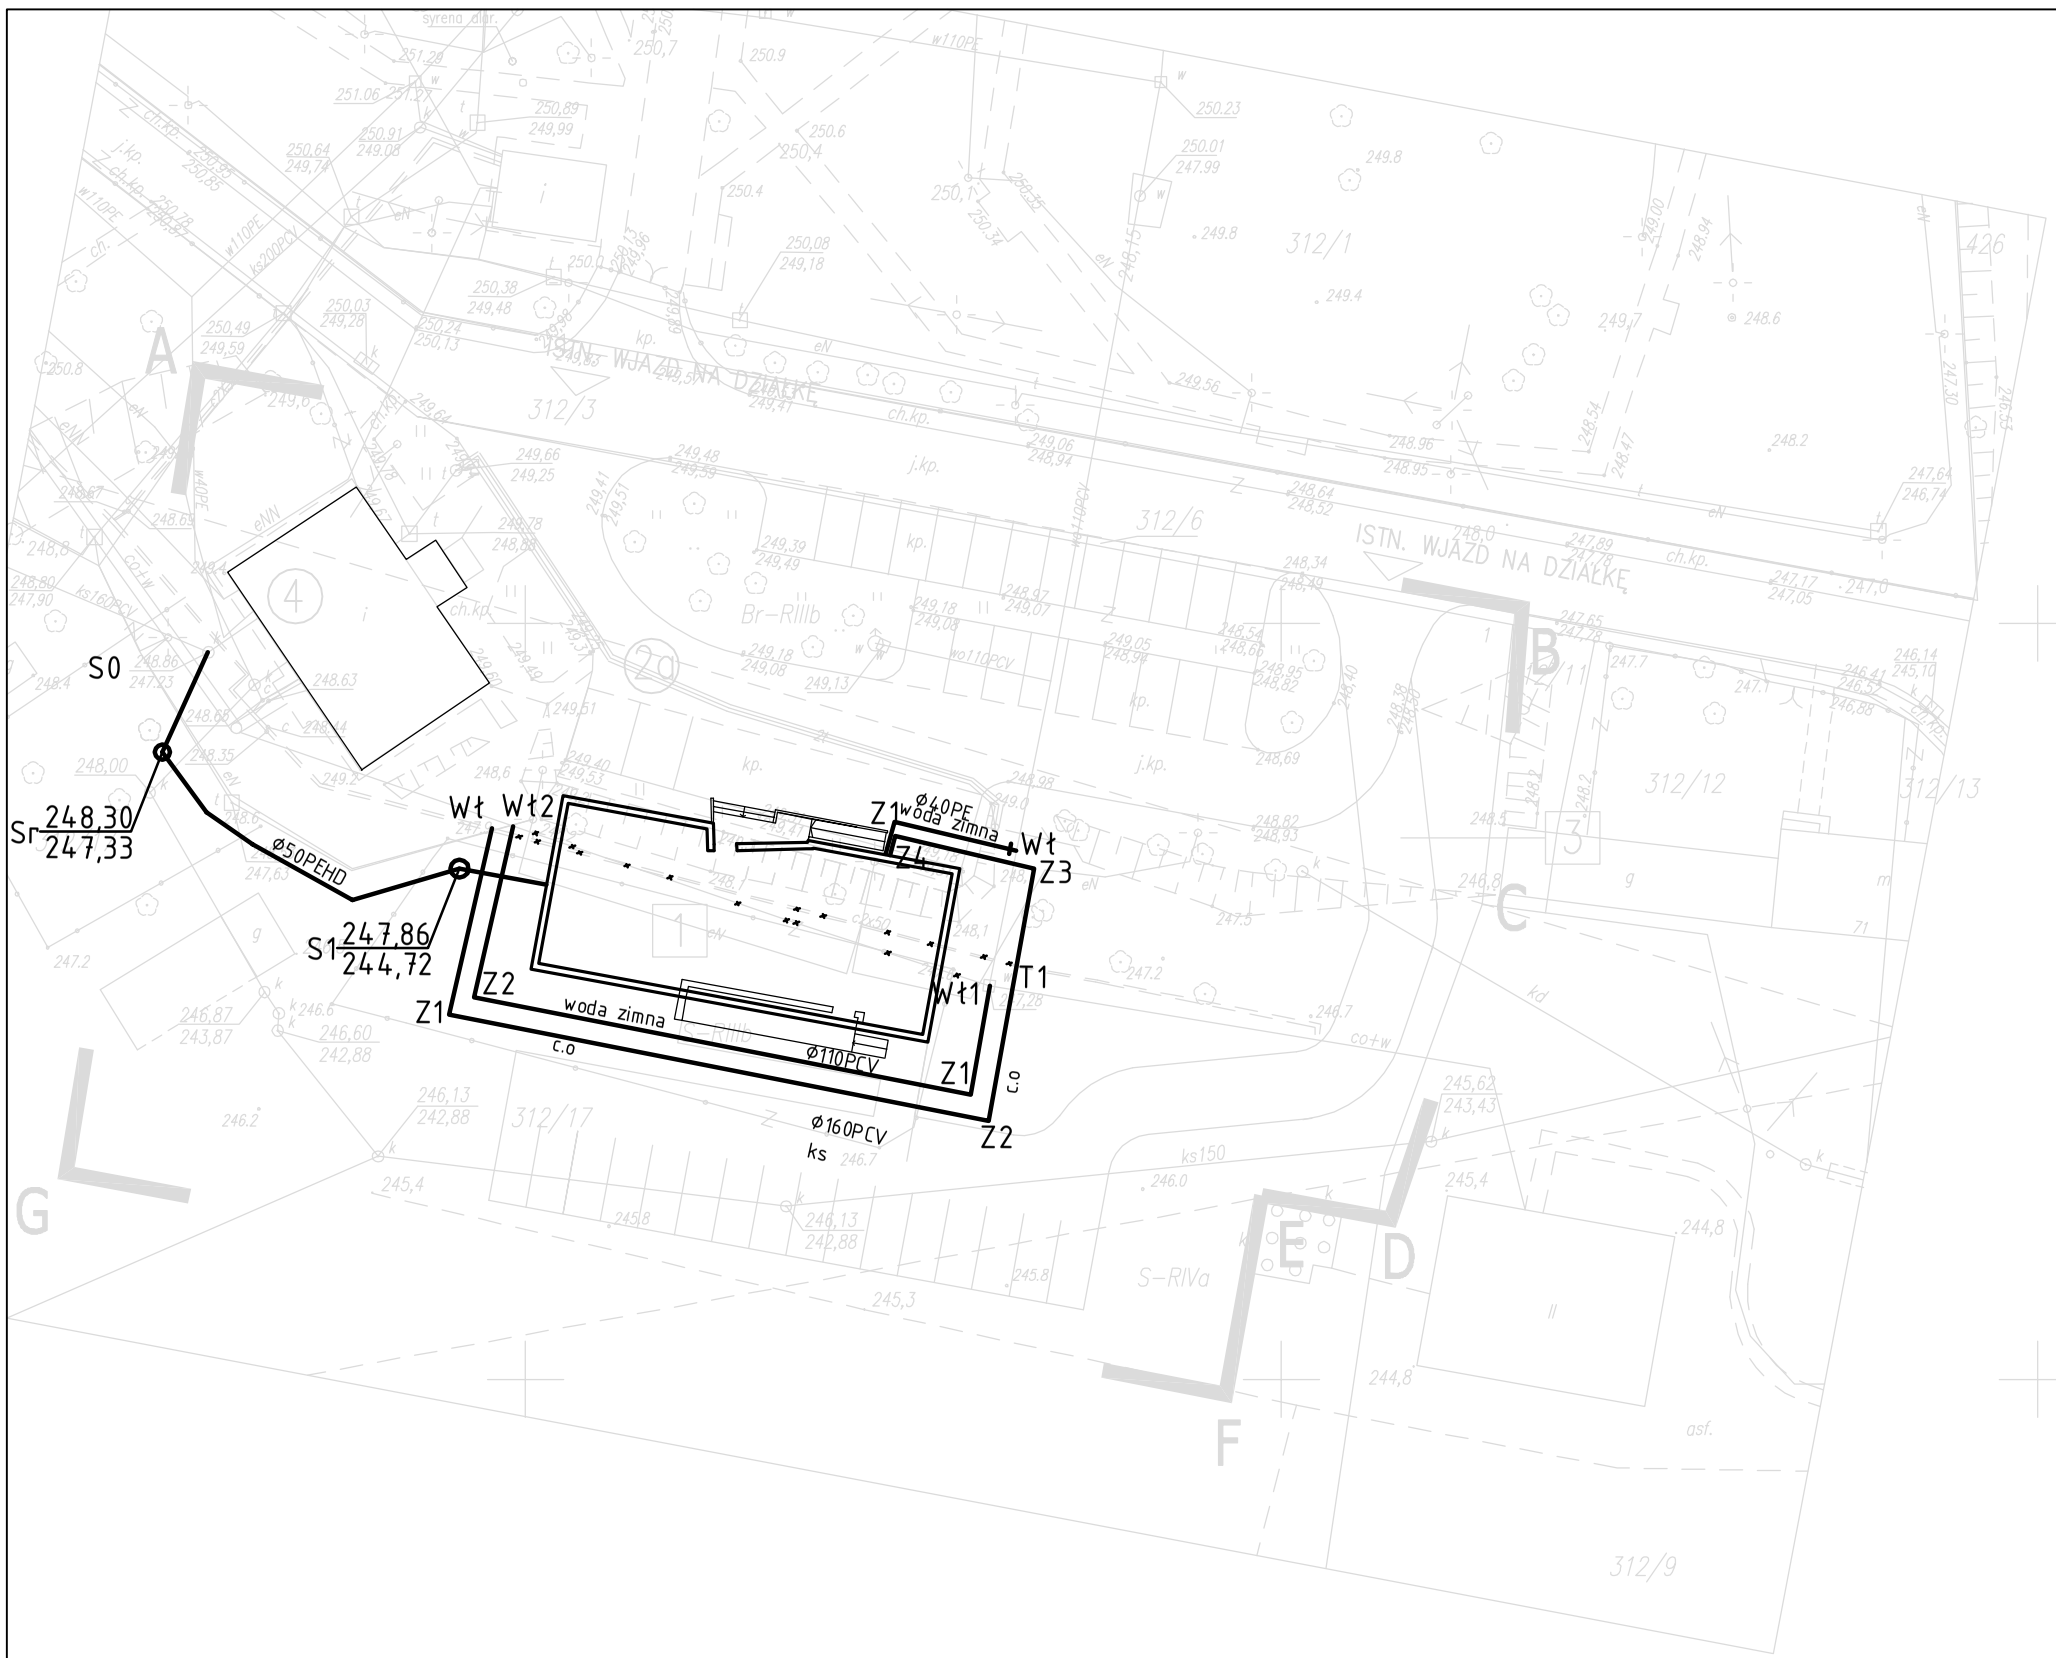


GN-III.6640.1415.2017
Województwo: świętokrzyskie
Powiat: kielecki
Jedn. ewid. 260404_5 Chmielnik - obszar wiejski
Obręb: 0013 Łagiewniki, dz. 312/17

MAPA DO CELÓW PROJEKTOWYCH
skala 1:500

Mapę wykonano
1. w układzie współrzędnych płaskich prostokątnych "2000/7"
2. w układzie wysokościowym Kronsztadt "86"
Mapa numeryczna powstała w wyniku wektoryzacji rastra mapy zasadniczej i pomiaru uzupełniającego w terenie.
Granice nieruchomości (działek) przyjęto na podstawie operatu ewidencji gruntów i budynków.
Nie przeprowadzono ustalenia obciążenia działek służebnością gruntową.

Arkusz mapy zasadniczej:
układ sekcji "2000"
ark. 7.138.19.22.3.3
ark. 7.137.19.02.1.1

Wykonawca:
Usługi Geodezyjne i Projektowe
25-125 Kielce ul. Petyhorska 9
tel. 606-693-965
NIP 657-153-52-52

mgr inż. Krzysztof Pobocha
geodeta uprawniony
numer uprawnień: 11750

Kielce, 28.03.2017r

Obiekt: PROJEKT BUDYNKU ADMINISTRACYJNEGO DLA DPS-u W ŁAGIEWNIKACH Adres: ŁAGIEWNIKI, GM. CHMIELNIK, WOJ. ŚWIĘTOKRZYSKIE, DZ. NR 312/17			Jednostka projektowa: PROJEKT, ul. Jałowcowa 57, 25-209 Kielce, tel. 665 551 111, 665 561 111
Treść: PLAN SYTUACYJNO-WYSOKOŚCIOWY			Etap: PROJEKT BUD. - WYK. Symbol projektu/nr części: BWA-1
Projektował: mgr inż. Dorota Szywała	Nr uprawnień: SWK/0047/POOS/05	Podpis:	Data: lipiec 2017 r.
Sprawdził: inż. Monika Burczyn	SWK/0134/PWOS/04		Skala: 1:500
Opracował: mgr inż. Łukasz Chmielewski	-		Nr rysunku: S11