


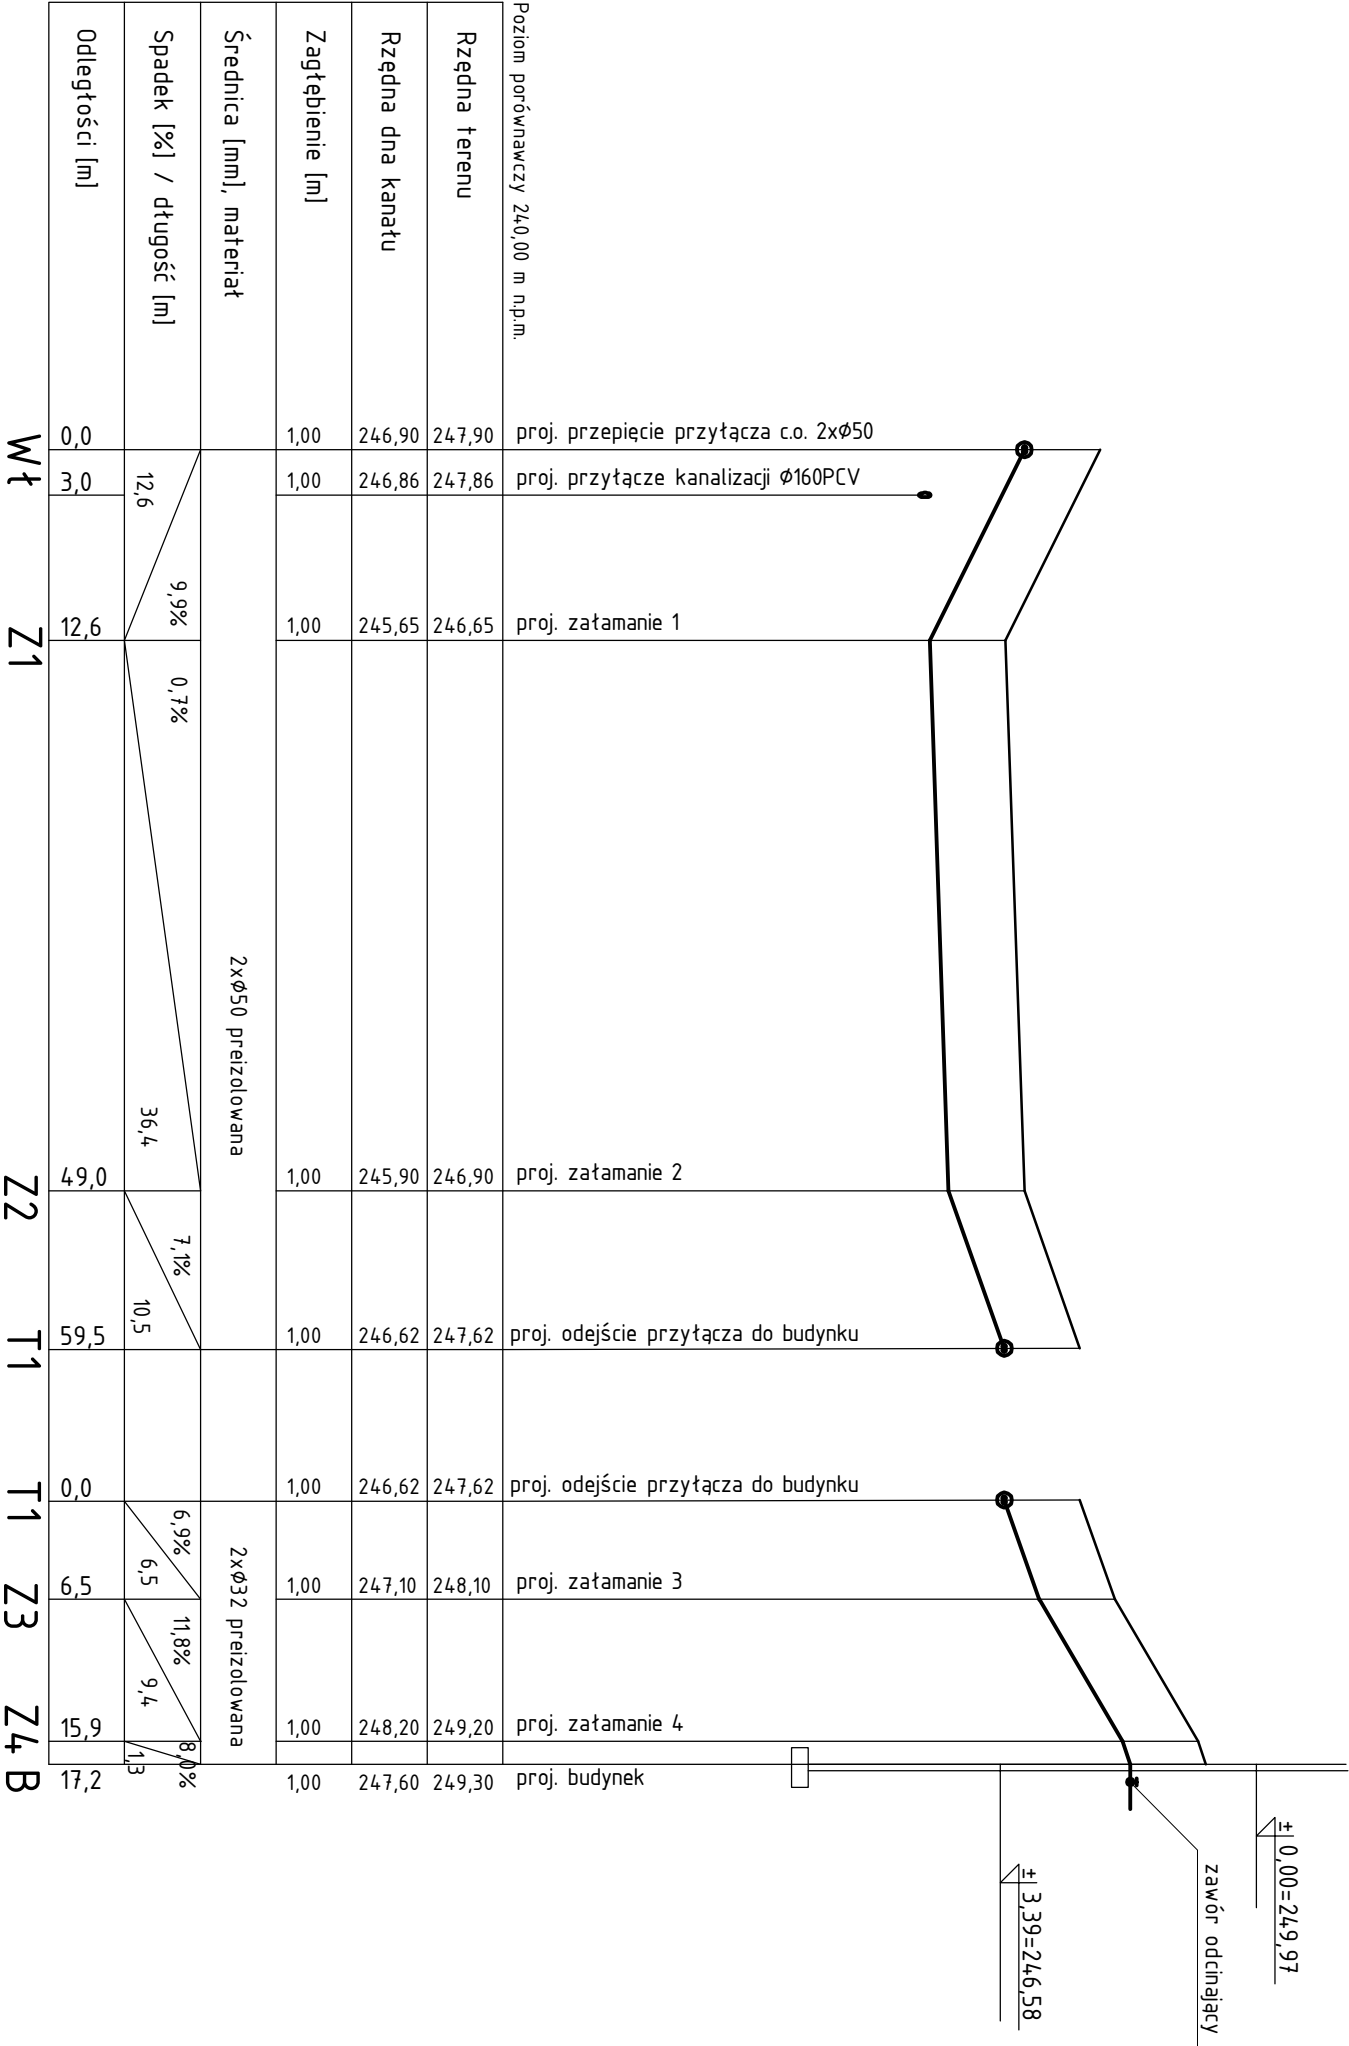

Objekt: PROJEKT BUDYNKU ADMINISTRACYJNEGO DLA DPS-u w ŁAGIEWNIKACH				Jednostka projektowa:	
Adres: ŁAGIEWNIKI GM. CHMIELENIK WOJ. ŚWIĘTOKRZYSKIE DZ. NR. 312/17				ul. Jotowskiego 57, 25-209 Kielce tel. 665 551 111, 665 561 111	
Treść: PROFIL PRZEKŁADKI ISTNIEJĄCEGO PRZYŁĄCZA C.O. ORAZ PRZYŁĄCZA C.O. DO BUDYNKU				Etap: PROJEKT WYKONAWCZY	
Projektant:	Nr uprawnień:	Podpis:		Symbol projektu/nr części: BWA-1	
mgr inż. Dorota Szywała	SKK/0047/P00S/05			Data: lipiec 2017 r.	
Sprawdził:				Skala: 1:100/500	
inż. Monika Burczyn	SKK/0134/PWOS/04			Nr rysunku: S15	
Opracował:					
mgr inż. Łukasz Chmielewski	-				