



Profil – Oś drogi serwisowej i placu serwisowego

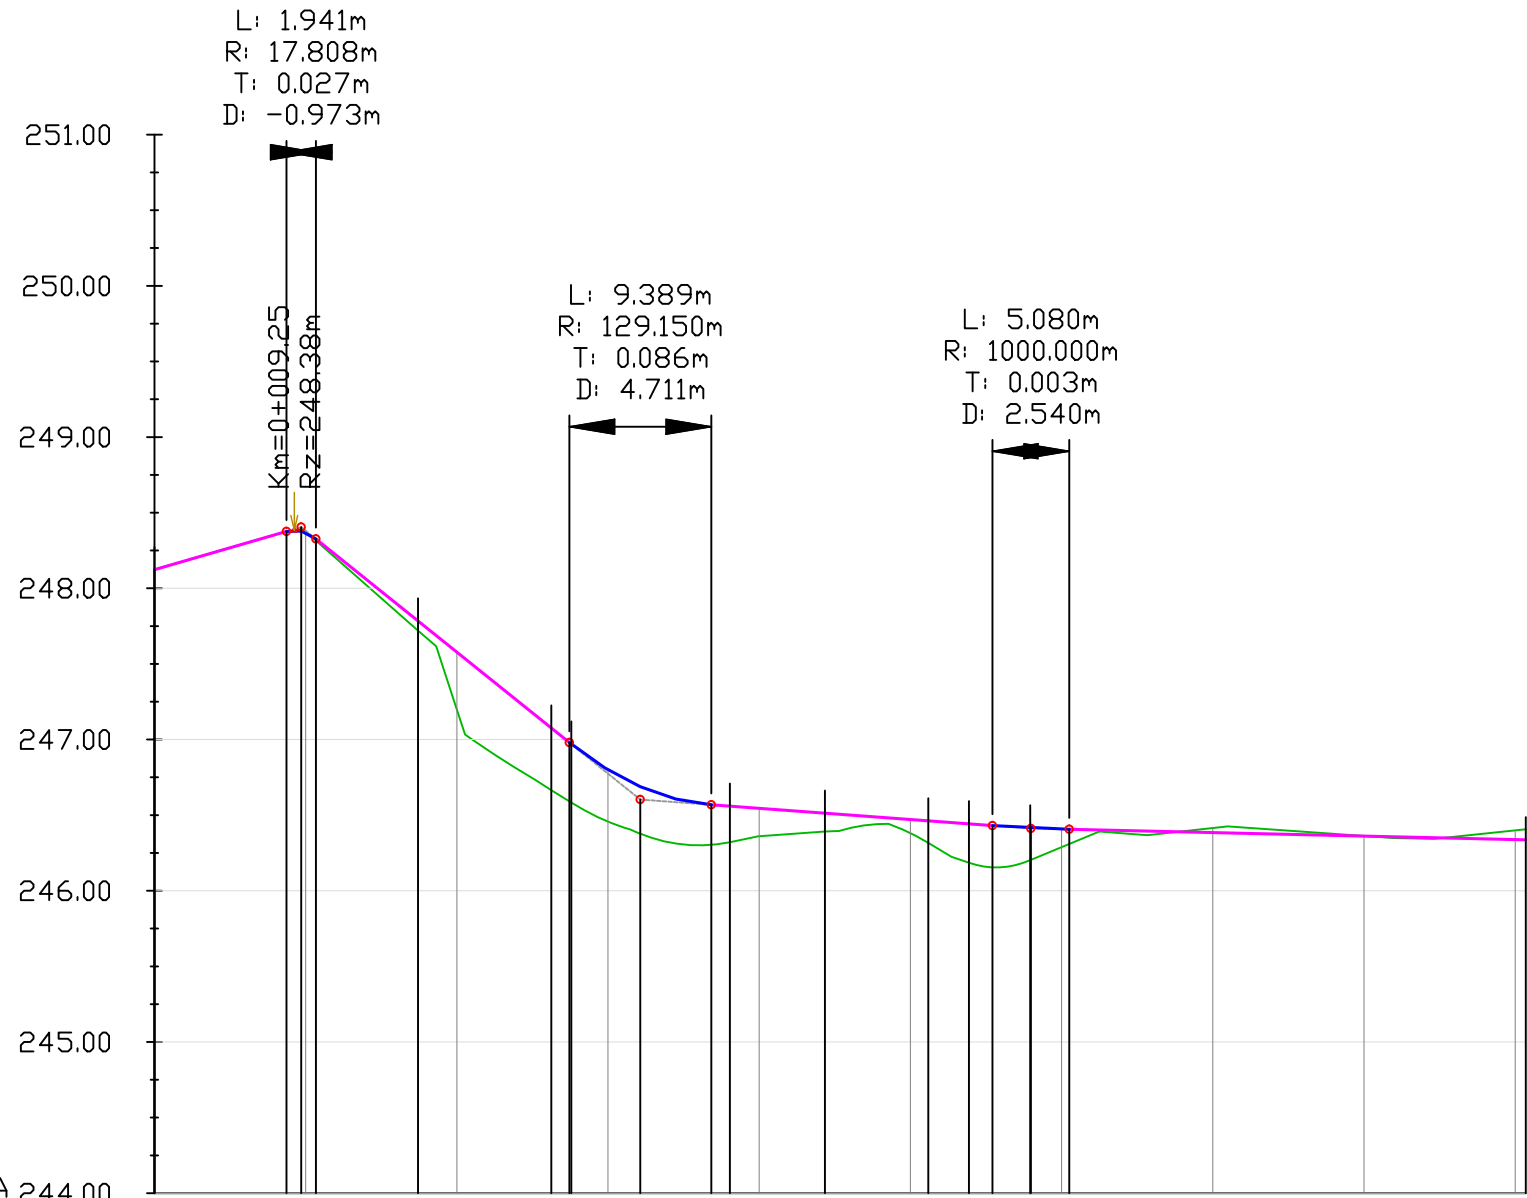

POZIOM ODNIESIENIA 244.00

Rzędne niwelety	248.12	248.12	248.38	248.38	248.38	248.37	248.33	247.58	246.98	246.80	246.69	246.57	246.54	246.38	246.36	246.34
Rzędne istniejące	248.38	248.40	248.38	248.37	248.32	247.20	246.59	246.46	246.38	246.15	246.20	246.42	246.29	246.31	246.40	246.41
Różnice rzędnych	0.00	0.00	-0.02	-0.01	0.01	0.38	0.39	0.34	0.31	0.26	0.18	0.09	0.28	0.21	0.12	0.10
Elementy niwelety	L=8.74m R=17.80m i=-2.89%		L=16.77m R=10.00m i=-8.03%		L=9.39m R=129.15m i=-0.74%		L=18.60m R=1000.00m i=-0.74%		L=30.91m R=1000.00m i=-0.3%							
Elementy trasy	PROSTA L=17.43m		ŁUK POZIOMY R=20.00m L=8.82m		PROSTA L=1.32m		ŁUK POZIOMY R=10.00m L=10.49m		PROSTA L=6.29m		ŁUK POZIOMY R=3.98m L=2.68m		PROSTA L=4.06m		PROSTA L=32.77m	
Odległości	00.00	08.74	09.71	10.00	10.68	20.00	27.44	30.00	32.13	36.83	40.00	50.00	55.43	57.97	60.00	60.51
Kilometraż	0+000															0+091

Profil – OŚ CHODNIKA schody L=35cm, H=15cm

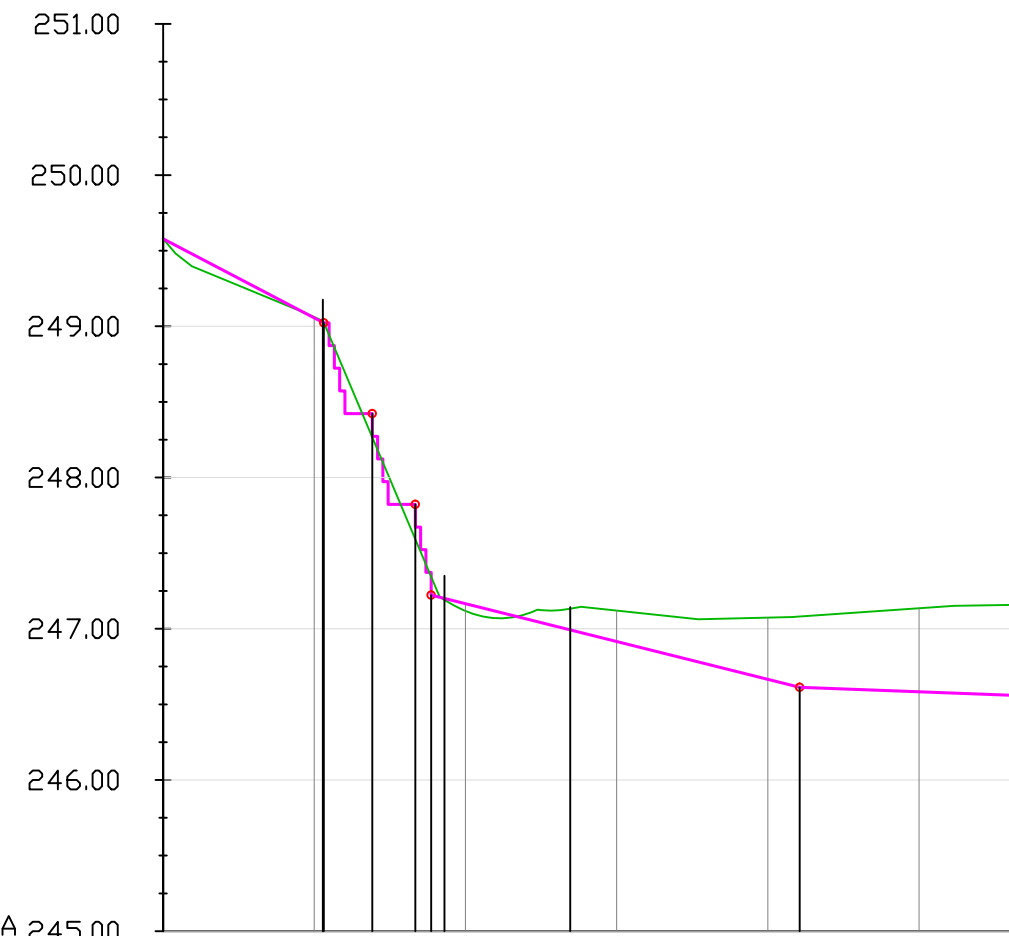

POZIOM ODNIESIENIA 245.00

Rzędne niwelety													
Rzędne istniejące													
Różnice rzędnych													
Elementy niwelety													
Elementy trasy													
Odległości													
Kilometraż													

Jednostka projektowa: PROJEKT ul. Jotłowska 57, 25-209 Kielce tel. 665 551 111, 665 561 111	Etap: PROJEKT BUDOWLANY		Symbol projektu/nr części: ZDR/3		Data: lipiec 2017		Skala: 1:500/50		Nr rysunku: ZDR-03	
	Obiekt: PROJEKT BUDYNKU ADMINISTRACYJNEGO DLA DPS-u w ŁAGIEWNIKACH		Adres: ŁAGIEWNIKI GM. CHMIELNIK WÓJ. ŚWIĘTOKRZYSKIE DZ. NR 312/17		Treść: Profile terenu i proj. niwelety		Projektant: mgr inż. Jerzy Morawski		Opracował: mgr inż. Andrzej Nowot	