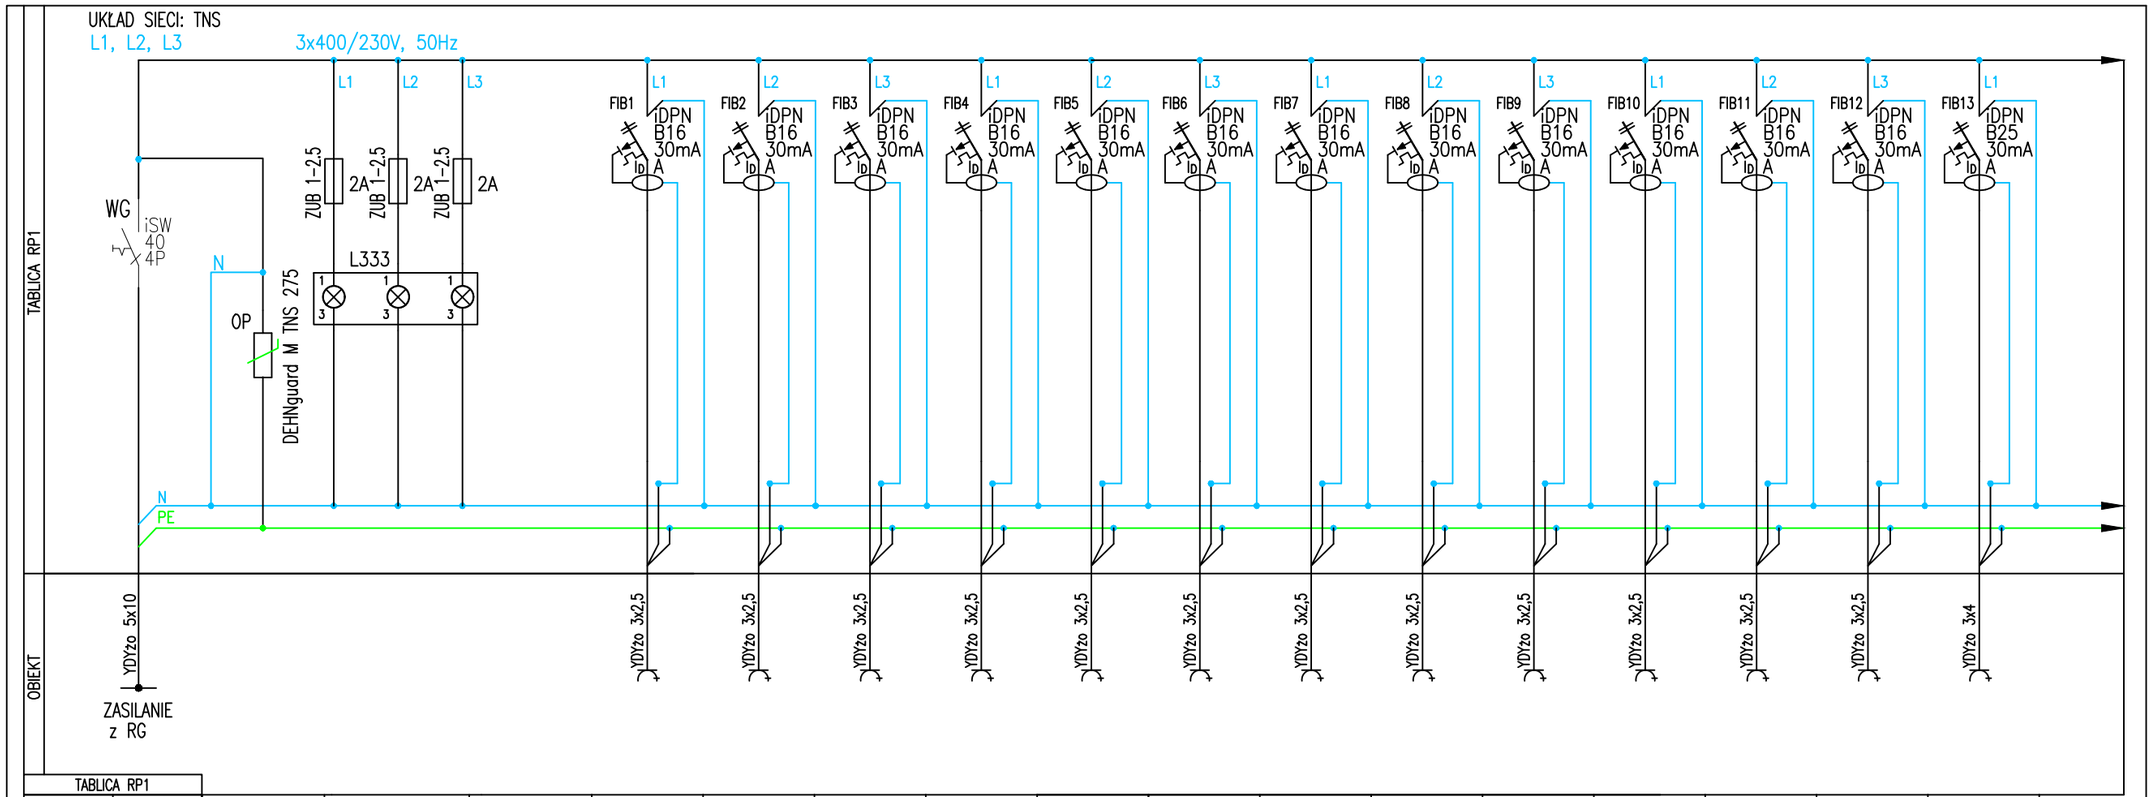



| TABLICA RP1 | | | | | | | | | | | | | | | | | |
|---|---|---|---|---|---|---|---|---|---|---|---|---|---|---|---|---|---|
| NR OBWODU | RP1/... | 01 | 02 | 03 | 1 | 2 | 3 | 4 | 5 | 6 | 7 | 8 | 9 | 10 | 11 | 12 | 13 |
| NAZWA ODBIORNIKA | | OCHRONA PRZECIWPRZEPIĘCIOWA | KONTROLA NAPIĘCIA Z SYGNALIZACJĄ | | GNIAZDA 230V | GNIAZDA 230V | GNIAZDA 230V | GNIAZDA 230V | GNIAZDA 230V | GNIAZDA 230V | GNIAZDA 230V | GNIAZDA 230V | GNIAZDA 230V | GNIAZDA 230V | GNIAZDA 230V | GNIAZDA 230V | KLIMATYZATOR |
| POMIESZCZENIE /LOKALIZACJA | | | | | Budynek agregatorni | 1 – Serwerownia 2 – Biuro | 4, 5 Magazyn | 7 Dyżurka, garaż | Garaż 2 | Bud. agregatorni | 101, 102 Biuro | 104,105,106,107 Archiwum, pokoje | 108,109,110,111 Pokoje | 117 Pokój | 118, 119 Siłownia, jadalnia | 121 Świetlica | 1 Serwerownia |
| ILOŚĆ | | | | | 2 | 6 | 2 | 5 | 2 | 2 | 6 | 4 | 5 | 4 | 3 | 6 | 6 |
| MOC Pi[kW] | 15,75 | | | | 0,5 | 1,5 | 0,5 | 1,25 | 0,5 | 0,5 | 1,5 | 1,0 | 1,25 | 1,0 | 0,75 | 1,5 | 4,0 |
| MOC Pz[kW] | | | | | | | | | | | | | | | | | |
| DUGOŚĆ [m] | | | | | | | | | | | | | | | | | |
| wsp. jednocz. | kj | | | | 0,4 | 0,6 | 0,6 | 0,6 | 0,6 | 0,6 | 0,6 | 0,6 | 0,6 | 0,6 | 0,6 | 0,6 | 0,9 |
| MOC Ps[kW] | 10,55 | | | | 0,2 | 0,9 | 0,3 | 0,75 | 0,3 | 0,3 | 0,9 | 0,6 | 0,75 | 0,6 | 0,45 | 0,9 | 3,6 |
| Is[A] | 16,93 | | | | | | | | | | | | | | | | |

TABLICA RP1

- Obudowa podtynkowa PRAGMA Universal 3x18 mod. IP40, nr kat. PRA318SU
- Drzwi pełne
- OP – ogranicznik przepięć typu 2 (klasy C) DEHNguard M TNS 275
- WG – rozłącznik izolacyjny iSW-40-4, 4-bieg. prąd znam. 40A nr kat. A9S65440
- FIB1-FIB4 – wyłącznik iDPNHVigi-B16-30-1N-A, 1-bieg. char. B prąd znam. 16A prąd różn. 30mA typ A, nr kat. A9D07616

Ochrona przed dotykiem pośrednim
Samoczynne wyłączenie zasilania w układzie sieciowym TNS
Uzupełnienie ochrony przed dotykiem bezpośrednim
Wyłączniki różnicowoprądowe $I_{\Delta N}$ =30mA

OBIEKT
Budynek Jednostki Ratownicz Gaśniczej nr 2 Komendy Powiatowej PAŃSTWOWEJ STRAŻY POŻARNEJ W MIELCU

ADRES OBIEKTU
39-300 MIELEC, ul. Sienkiewicza 54

NAZWA RYSUNKU
SCHEMAT IDEOWY ZASILANIA ROZDZIELNI RP

| | | | |
|---|---|---|---|
| PROJEKTANT | mgr inż. Marek WASYLAK | NR UPR. BUD. PDK0196/OWOE/06 | |
| OPRACOWAŁ | inż. Bartosz MAJDOSZ | | |

| RODZAJ INWESTYCJI | FAZA | BRANZA | SKALA | NR RYSUNKU |
|---|---|---|---|---|
| PUBLICZNA | WYKONAWCZY | ELEKTRYCZNA | | 8/E |