Mapka poglądowa
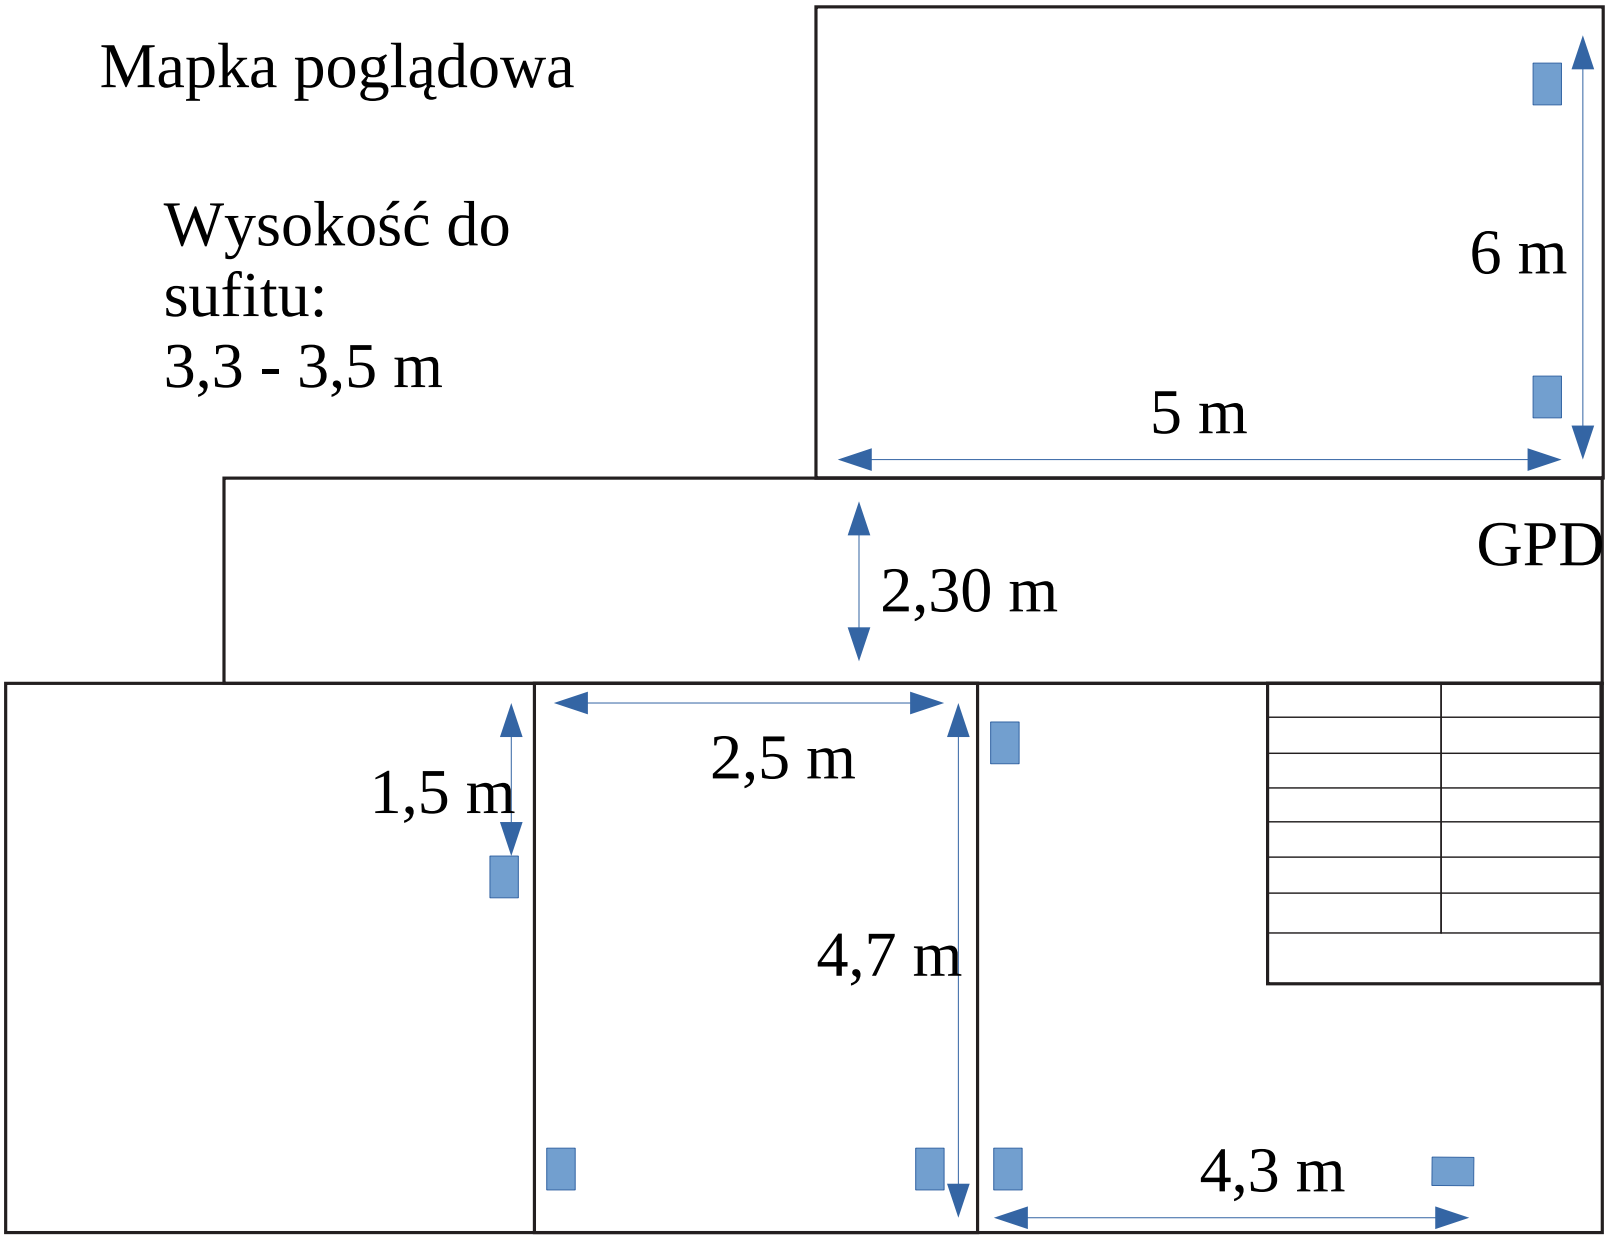
Wysokość do sufitu:
3,3 - 3,5 m