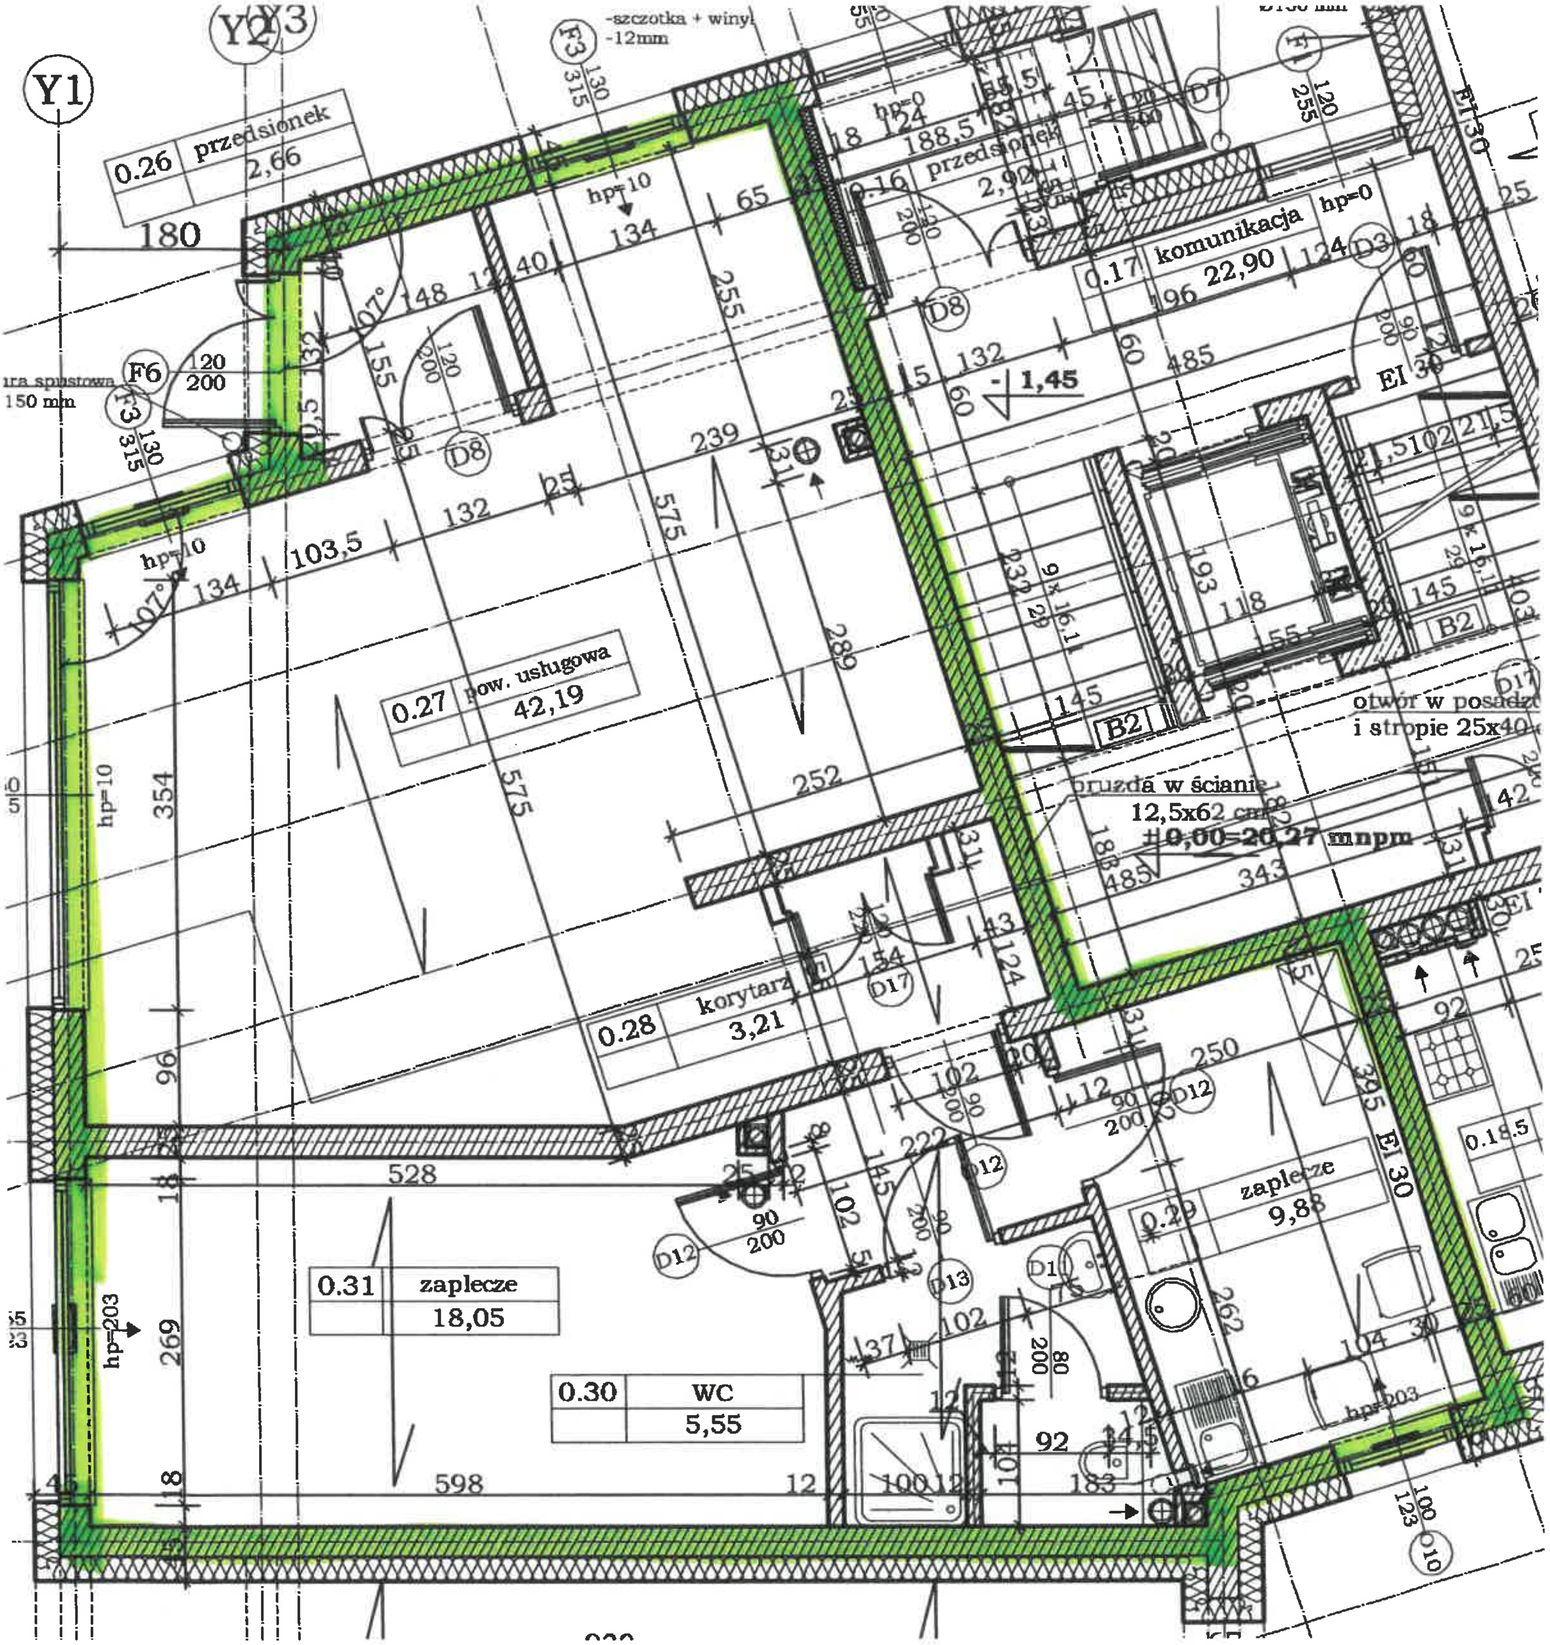
Y1
Y2
Y3
-szczotka + winyl
-12mm
F3 315 130
0.26 przedsionek 2,66
180
F6 120 200
ura spustowa 150 mm
hp=10
0.27 pow. usługowa 42,19
0.16 przedsionek 2,92
0.17 komunikacja 22,90
hp=0
D3
D7
D8
D12
D13
D17
EI 30
B2
-1,45
otwór w posadzce i stropie 25x40
bruzda w ścianie 12,5x62 cm
±0,00=20,27 mnpm
0.28 korytarz 3,21
0.29 zaplecze 9,88
0.31 zaplecze 18,05
0.30 WC 5,55
hp=203
528
598
575
354
269
252
289
255
239
132
134
103,5
485
343
250
262
295
F1 120 255