

ZARZĄDZENIE NR 3

DYREKTORA CENTRUM KSZTAŁCENIA ZAWODOWEGO I USTAWICZNEGO W ZŁOTOWIE

z dnia 05 marca 2019 r.


w sprawie powołania Komisji Przetargowej do przeprowadzenia postępowania o rozstrzygnięcie zamówienia w trybie zakupów poniżej 30 000,00 euro, dotyczącego wyboru najtańszej oferty na wykonanie usługi remontu schodów i chodników oraz budowę pochylni dla osób niepełnosprawnych w Centrum Kształcenia Zawodowego i Ustawicznego w Złotowie przy ul. Norwida 10

Posiłkując się art. 69 w związku z art. 3 ust. 1 pkt 1 i art. 20 ust. 1 Ustawy z dnia 29 stycznia 2004 roku Prawo zamówień publicznych (tekst jednolity: Dz. U. z 2018 r. poz. 1986 ze zmianami), świadomy postanowień zapisów art. 4 pkt 8 powyższej Ustawy; na podstawie art. 68 ust. 1 i ust. 2 Ustawy z dnia 29 sierpnia 2009 roku o finansach publicznych (tekst jednolity: Dz. U. z 2017 r. poz. 2077 ze zmianami), art. 68 ust. 1 pkt 5 Ustawy z dnia 14 grudnia 2016 roku Prawo oświatowe (tekst jednolity: Dz. U. z 2018 r. poz. 996 ze zmianami) oraz art. 7 ust. 2 pkt 5 i pkt 6 Ustawy z dnia 26 stycznia 1982 roku Karta Nauczyciela (tekst jednolity: Dz. U. z 2018 r. poz. 967 ze zmianami)

ZARZĄDZAM CO NASTĘPUJE:

§ 1

1. Powołuję Komisję Przetargową zwaną dalej Komisją do przeprowadzenia postępowania o rozstrzygnięcie zamówienia w trybie zakupów poniżej 30 000,00 euro (słownie: trzydzieści tysięcy euro) dotyczących wyboru najtańszej oferty na wykonanie usługi remontu schodów i chodników oraz budowę pochylni dla osób niepełnosprawnych w Centrum Kształcenia Zawodowego i Ustawicznego w Złotowie przy ul. Norwida 10, wzdłuż ściany bocznej budynku głównego i wejścia bocznego na salę gimnastyczną, zgodnie z pismem przewodnim z dnia 05 marca 2019 roku (Nasz znak sprawy: CKZiU.3421.2.2019.D) i dokumentacją techniczną (załącznik nr 1 i nr 2).
2. Zadaniem Komisji jest: ocena spełnienia przez oferentów warunków udziału w postępowaniu o udzielenie zamówienia, badanie i ocena ofert, które wpłyną do dowolnego sekretariatu CKZiU, w dowolnej formie - papierowej lub drogą elektroniczną na adres: sekretariat@ckziu-zlotow.pl w terminie do dnia 19 marca 2019

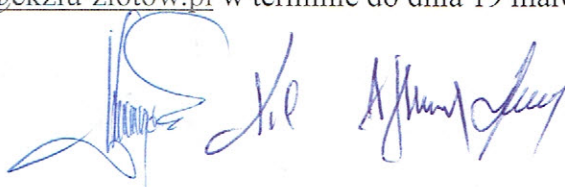

roku do godziny 24⁰⁰, wybór najtańszej oferty z zachowaniem postanowień opisanych w § 3. Pojęcia: „najkorzystniejsza oferta” i „najniższa cena” zdefiniowane są w art. 2 pkt 5 przytoczonej Ustawy Prawo zamówień publicznych, natomiast pojęcie „ceny” zdefiniowane jest w art. 3 ust. 1 pkt 1 Ustawy z dnia 09 maja 2014 roku o informowaniu o cenach towarów i usług (tekst jednolity: Dz. U. z 2019 roku, poz. 178).

3. Zapoznanie się z ofertami nastąpi w dniu 20 marca 2019 r. o godz. 08⁰⁰ w siedzibie CKZiU w Złotowie przy ul. Norwida 10, w biurze mieszczącym się w budynku warsztatów.

§ 2

Do składu osobowego Komisji powołuję Członków:

1. Panią Annę Baranowską Wicedyrektorkę CKZiU, jako Przewodniczącą Komisji,
2. Pana Mieczysława Króla Specjalistę ds. Majątku, jako Zastępcę Przewodniczącej Komisji,
3. Panią Barbarę Łaszczych Specjalistę ds. Administracji, jako Sekretarza Komisji.

§ 3

1. Do zadań Komisji, w szczególności, należy dokonanie wyboru oferty z najniższą ceną w rozumieniu art. 2 pkt 5, litera b) Ustawy Prawo zamówień publicznych oraz każdorazowe – dodatkowe - negocjowanie ceny i uzyskiwanie najwyższych rabatów.
2. Komisja nie ma charakteru stałego; powołana jest tylko do przygotowania i przeprowadzenia niniejszego postępowania o rozstrzygnięcie zamówienia.
3. Komisja nie ma prawa obradować w składzie dwuosobowym.
4. Z zastrzeżeniem § 4 i § 5, w przypadku braku rozstrzygnięcia wyboru najniższej ceny oferty np. jeden głos za, jeden głos przeciw i jeden głos wstrzymujący się, procedura postępowania zostaje zawieszona do czasu kolejnych wytycznych dyrektora CKZiU;
5. Określam podstawowy zakres obowiązków poszczególnych Członków Komisji, celem indywidualizacji ich odpowiedzialności:
 - a) Przewodniczący, między innymi, przygotowuje i prowadzi zebranie Komisji, zapoznaje z ofertami i je odczytuje, wykonuje zadania opisane w § 4, czuwa nad sprawnością działania Komisji, powiadamia oferentów, udziela i – ewentualnie – odbiera głos w dyskusji;
 - b) Zastępca Przewodniczącego Komisji, między innymi, czuwa nad prawidłowym i zgodnym z przepisami prawa i procedurami wewnętrznymi (zarządzeniami


i regulaminami) przebiegiem zebrania Komisji, odpowiada za przejrzystość, niezależność, obiektywizm, bezstronność i transparentność jej prac;

c) Sekretarz Komisji, między innymi, przygotowuje komplety dokumentów wraz załącznikiem lub załącznikami, w szczególności, przygotowuje projekt protokołu, o którym jest w mowa w § 6, zbiera podpisy od wszystkich Członków Komisji, przechowuje pełną dokumentację postępowania o udzielenie zamówienia w biurze, o którym mowa w § 1 ust. 3 w zamykanej na klucz szafie, w sposób kompletny, uporządkowany i chronologiczny.

6. Każdy z Członków Komisji wypełnia i podpisuje czytelnym podpisem Oświadczenie składane na podstawie art. 17 ust. 2 Ustawy z dnia 29 stycznia 2004 r. Prawo zamówień publicznych, które stanowi załącznik nr 3 do niniejszego Zarządzenia. Czytelny podpis – imię i nazwisko - oznacza jednocześnie, że treść oświadczenia jest dla podpisującego zrozumiała i zaakceptowana.

§ 4

1. Dopuszcza się możliwość wyboru dwóch najkorzystniejszych/najniższych ofert; następnie zaproszenie osób decyzyjnych oferentów dwóch najkorzystniejszych/najniższych ofert, w dniu i o godzinie dla wszystkich akceptowalnej i przeprowadzenie umownie nazwanej - „dogrywką lub negocjacjami”, która polega na zaproponowaniu przez oferentów – w formie pisemnej – nowej, lecz, jeszcze niższej, ceny za całość oferty w postępowaniu o udzielenie zamówienia. Utrzymanie dotychczasowej ceny przez oferenta jest dla Komisji stanowiskiem wiążącym i ważnym.
2. Postępowanie wygrywa oferta z najniższą ceną po „dogrywce/negocjacjach”.
3. Obie oferty z dogrywki są jawne dla obu oferentów.
4. Przewodniczący Komisji informuje oferenta wygrywającego postępowanie, że wygranie postępowania nie jest równoznaczne z otrzymaniem zlecenia na realizację zadania, w szczególności, w dwóch przypadkach:
 - a) CKZiU nie będzie dysponowało wystarczającymi środkami finansowymi na pokrycie zakupu wszystkich składników wymienionych w postępowaniu o udzielenie zamówienia;
 - b) wygrywająca oferta na całość zadania, przekroczy wartość 30 000,00 euro. Ostateczne stanowisko w tym przypadku podejmie Dyrektor CKZiU.

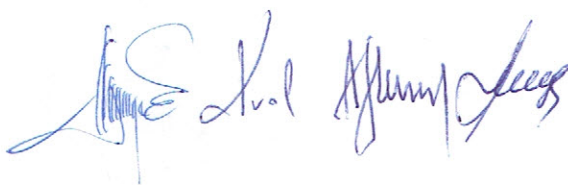


§ 5

1. Dopuszcza się rezygnację przez Komisję z postępowania „dogrywki/negocjacji” opisanej w § 4 w przypadku najniższej oferty jednego z oferentów, co do której wszyscy Członkowie Komisji zajmują jednomyślne stanowisko.
2. Dopuszcza się zwracanie do oferentów z dodatkowymi pytaniami, dzięki którym wybór najniższej oferty stanie się łatwiejszy i bardziej transparentny; w tym względzie należy zachować wyłącznie formułę pisemną, najlepiej drogą mailową.
3. Obowiązkiem każdego Członka Komisji jest – bezwzględne – przestrzeganie ochrony osób fizycznych, w związku z przetwarzaniem danych osobowych, w szczególności ochrony opisanej w przepisach zawartych w:
 - a) Rozporządzeniu Parlamentu Europejskiego i Rady (UE) 2016/679 z dnia 27 kwietnia 2016 r. w sprawie ochrony osób fizycznych w związku z przetwarzaniem danych osobowych i w sprawie swobodnego przepływu takich danych oraz uchylenia dyrektywy 95/46/WE (ogólne rozporządzenie o ochronie danych);
 - b) Nowej ustawie z dnia 10 maja 2018 r. o ochronie danych osobowych (Dz. U. z 2018 r. poz. 1000 ze zmianami).

§ 6

W trakcie prowadzenia postępowania o udzielenie zamówienia Komisja sporządza protokół z postępowania o udzielenie zamówienia zawierający co najmniej:

- 1) opis przedmiotów zamówienia;
- 2) informację o trybie udzielenia zamówienia;
- 3) informacje o oferentach;
- 4) cenę i inne istotne elementy ofert;
- 5) wskazanie wybranej oferty lub ofert; podanie imienia i nazwiska, albo nazwy wykonawcy, którego oferta została wybrana jako najtańsza, oraz powody wyboru jego oferty;
- 6) podanie powodu/ów odrzucenia oferty/ofert;
- 7) podanie informacji dotyczących Członków Komisji, czy zachodzi chociażby jedna z następujących przesłanek, powodujących wykluczenie z prac w Komisji:
 - a) ubiegają się o udzielenie tego zamówienia;
 - b) pozostają w związku małżeńskim, w stosunku pokrewieństwa lub powinowactwa w linii prostej, pokrewieństwa lub powinowactwa w linii bocznej do drugiego

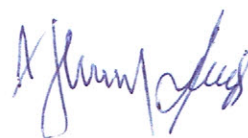

stopnia lub są związane z tytułu przysposobienia, opieki lub kurateli z wykonawcą, jego zastępcą prawnym lub członkami organów zarządzających lub organów nadzorczych wykonawców ubiegających się o udzielenie zamówienia;

- c) przed upływem 3 lat od dnia wszczęcia postępowania o udzielenie zamówienia pozostawały w stosunku pracy lub zlecenia z wykonawcą lub były członkami organów zarządzających lub organów nadzorczych wykonawców ubiegających się o udzielenie zamówienia;
 - d) pozostają z wykonawcą w takim stosunku prawnym lub faktycznym, że może to budzić uzasadnione wątpliwości co do bezstronności tych osób.
- 8) Załącznikiem do protokołu może być informacja z zebrania wszystkich dostawców w celu wyjaśnienia wątpliwości dotyczących treści zamówienia oraz odpowiedzi na zadawane pytania, bez wskazywania źródeł zapytań, jeżeli do takiego zebrania dojdzie.

§ 7



Zarządzenie sporządzono w pięciu jednobrzmiących egzemplarzach po jednym dla: osób wymienionych w § 2, dokumentacji przetargowej oraz Biura Dyrektora CKZiU.


§ 8

Zarządzenie wchodzi w życie z dniem ogłoszenia, to jest z dniem 05 marca 2019 roku.

§ 9

Zarządzenie – na stronie 5 - podpisują czytelnie (opatrując datą) osoby w nim wymienione, co uznaje się, że jego treść jest zrozumiała i zaakceptowana; poszczególne strony zarządzenia od 1 do 4 każdy z Członków Komisji opatruje, swoim, skróconym podpisem.

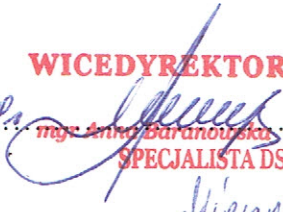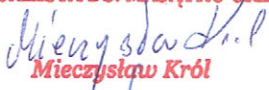1. Pani Anna Baranowska.. 05.03.2019r.  **WICEDYREKTOR**
mgr Anna Baranowska
SPECJALISTA DS. MAJĄTKU CKZiU
2. Pan Mieczysław Król ..05.03.2019r.  **Mieczysław Król**
3. Pani Barbara Łaszczych 06.03.2019r.  **SPECJALISTA ds. administracji**
Barbara Łaszczych

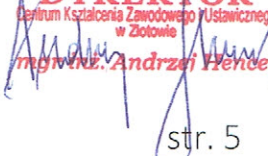DYREKTOR
Centrum Kształcenia Zawodowego i Ustawicznego
w Złotowie

mgr inż. Andrzej Hencel

Zakaznik nr 1 do Zarządzenia w Zł
Dyrektora CKZiU w Złotowie
z dnia 05 marca 2019 roku
Złotów, dnia 05 marca 2019 roku.

Nasz znak sprawy: CKZiU.3421.2.2019.D

.....
.....
.....
.....

Dyrektor Centrum Kształcenia Zawodowego i Ustawicznego w Złotowie zwraca się z prośbą o przedstawienie oferty na kompleksowe wykonanie usługi remontu schodów i chodników oraz budowę pochylni dla osób niepełnosprawnych w Złotowie przy ul. Norwida 10, wzdłuż ściany bocznej budynku głównego i wejścia bocznego na salę gimnastyczną.

W załączeniu przekazuję przygotowaną dokumentację (13 kart), zgodnie z którą należy wykonać remont.

Ofertę z ceną za całość wykonawstwa usługi proszę podać w kwocie brutto, to jest z podatkiem VAT, w terminie do dnia 19 marca 2019 roku.


Termin realizacji remontu od dnia 20 marca 2019 roku do dnia 19 kwietnia 2019 roku.

Zwycięzcą postępowania przetargowego będzie firma oferująca najniższą cenę.

Otrzymują:

1. Adresat,
2. Przewodniczący Komisji Przetargowej,
3. a/a.

DYREKTOR
Centrum Kształcenia Zawodowego i Ustawicznego
w Złotowie
mgr inż. Andrzej Hencel

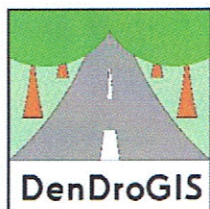

DenDroGIS

mgr inż. Marcin Batko
ul. Jeziorna 1a
77-400 Złotów
NIP 767-147-67-79

Zatwierdzenie nr 2 do Zarezerwacji nr 2
Dyrektora CKZiU w Złotowie
z dnia 05 marca 2019.

e-mail: biuro.dendrogis@gmail.com

tel. +48 662 998 220

www.dendrogis.pl

NAZWA PROJEKTOWANEGO OBIEKTU BUDOWLANEGO	
REMONT SCHODÓW I CHODNIKÓW ORAZ BUDOWA POCHYLNI DLA OSÓB NIEPEŁNOSPRAWNYCH	
ADRES PROJEKTOWANEGO OBIEKTU BUDOWLANEGO	
MIEJSCOWOŚĆ	77-400 Złotów
ULICA	Norwida 11
JEDNOSTKA EWIDENCYJNA	Miasto Złotów
OBRĘB	0088
NUMERY DZIAŁEK	192/11

INWESTOR:

Centrum Kształcenia Zawodowego i Ustawicznego
ul. Norwida 11
77-400 Złotów

Egz. 1 z 3.

	IMIĘ	NAZWISKO	NR UPRAWNIEŃ	SPECJALNOŚĆ	DATA	PODPIS
PROJEKTANT	Marcin	Batko			04.02.2019	
SPRAWDZAJĄCY						
OPRACOWUJĄCY						

SPIS ZAWARTOŚCI PROJEKTU

I. PROJEKT ZAGOSPODAROWANIA DZIAŁKI

1. CZĘŚĆ OPISOWA PROJEKTU ZAGOSPODAROWANIA TERENU	3
1) PRZEDMIOT INWESTYCJI	3
2) PODSTAWA OPRACOWANIA	3
3) ISTNIEJĄCY STAN ZAGOSPODAROWANIA TERENU	3
4) PROJEKTOWANE ZAGOSPODAROWANIE TERENU	3
5) ZESTAWIENIE POWIERZCHNI	4
6) INFORMACJA O WPISIE I OCHRONIE	4
7) INFORMACJA O ZAGROŻENIACH DLA ŚRODOWISKA	4

II. PROJEKT ARCHITEKTONICZNO – BUDOWLANY.

1. WARUNKI GRUNTOWO – WODNE	5
2. KONSTRUKCJA NAWIERZCHNI	5
3. KONSTRUKCJA SCHODÓW	5
4. KONSTRUKCJA POCHYLNI	6
5. PORĘCZE	6
6. FUNDAMENT SCHODÓW I POCHYLNI	7

III. CZĘŚĆ RYSUNKOWA

I. PROJEKT ZAGOSPODAROWANIA DZIAŁKI

1. CZĘŚĆ OPISOWA PROJEKTU ZAGOSPODAROWANIA TERENU

1) PRZEDMIOT INWESTYCJI

Przedmiotem inwestycji jest remont schodów i chodników oraz budowa pochylni dla osób niepełnosprawnych przy budynku publicznej szkoły średniej w Złotowie przy ul. Norwida 11, na działce nr 192/11.

2) PODSTAWA OPRACOWANIA

Niniejszy projekt opracowano na podstawie:

1. Zlecenie inwestora.
2. Mapa zasadnicza 1:500.
3. Ustawa z dnia 7 lipca 1994 r. prawo budowlane.
4. Rozporządzenie ministra infrastruktury z dnia 12 kwietnia 2002 r. w sprawie warunków technicznych, jakim powinny odpowiadać budynki i ich usytuowanie.
5. Rozporządzenie ministra transportu i gospodarki morskiej z dnia 2 marca 1999 r. w sprawie warunków technicznych, jakim powinny odpowiadać drogi publiczne i ich usytuowanie.

3) ISTNIEJĄCY STAN ZAGOSPODAROWANIA TERENU

Teren objęty inwestycją jest ogrodzonym terenem szkoły. Znajduje się tu chodnik z betonowych płytek chodnikowych w obrzeżach. Stan techniczny chodnika nie jest zadowalający. Płytki są popękane i tworzą nierówną nawierzchnię, obrzeża są popękane i częściowo zapadnięte. Pokrywy studni betonowych są w złym stanie technicznym, nierówno ułożone i niewyregulowane w pionie, tworzą wystające krawędzie w chodniku. Istniejące schody 2 stopnie i podest – z betonu lastriko, popękane, pokruszone z ubytkami, szczególnie w częściach pionowych.

4) PROJEKTOWANE ZAGOSPODAROWANIE TERENU

W ramach zagospodarowania zaprojektowano:

- remont chodnika, polegający na wymianie obrzeży i nawierzchni na kostkę betonową starobruk, 2 kolory (czerwony i żółty).

- remont schodów, polegający wykonaniu fundamentów i nawierzchni z betonowych okładzin z gysu zmywalnego, kolor czerwony.
- budowę pochylni przeznaczonej dla osób niepełnosprawnych, polegającej na wykonaniu fundamentów i nawierzchni z betonowych okładzin z gysu zmywalnego, kolor czerwony.

5) ZESTAWIENIE POWIERZCHNI

Remont chodnika:

powierzchnia: $83,10 \text{ m}^2$,
szerokość: 1,60 – 2,90 m,
długość: $15,75 + 16,11 = 31,86 \text{ m}$,

Remont schodów:

powierzchnia: $8,70 \text{ m}^2$,
długość: 2,35 m,
szerokość: 3,70 m,

Budowa pochylni:

powierzchnia: $6,96 \text{ m}^2$,
długość: 4,64 m,
szerokość: 1,50 m,

RAZEM: $83,10 + 8,88 + 6,32 = 98,30 \text{ m}^2$.

6) INFORMACJA O WPISIE I OCHRONIE

Obszar projektowanego zagospodarowania terenu nie jest objęty miejscowym planem zagospodarowania przestrzennego i nie jest wpisany do rejestru zabytków historycznego układu urbanistycznego, ruralistycznego lub zespołu budowlanego.

7) INFORMACJA O ZAGROŻENIACH DLA ŚRODOWISKA

Przyjęte rozwiązania przestrzenne, funkcjonalne i techniczne ograniczają wpływ obiektu na środowisko przyrodnicze, zdrowie ludzi i inne obiekty budowlane. Inwestycja nie będzie w sposób znaczący szkodliwie oddziaływać na środowisko.

OPRACOWAŁ



II. PROJEKT ARCHITEKTONICZNO – BUDOWLANY.

1. WARUNKI GRUNTOWO – WODNE.

Do określenia warunków gruntowo – wodnych podłoża gruntowego nawierzchni oceniono:

- warunki wodne: dobre – brak występowania swobodnego zwierciadła wody gruntowej,
- warunki gruntowe: grunty niewysadzinowe,

Grupa nośności podłoża gruntowego nawierzchni: G1.

2. KONSTRUKCJA NAWIERZCHNI

Konstrukcja chodnika nie jest zaprojektowana dla ruchu samochodów osobowych i innych cięższych pojazdów.

Spadki poprzeczne: 2%

Spadki podłużne: nawiązać do niwelety istniejących chodników.

Zaprojektowano następującą konstrukcję nawierzchni chodników (Rys. 4):

1. Warstwa ścieralna: kostka betonowa grubości 6 cm, starobruk, wibroprasowana, kolorowa.
2. Podsyпка grubości 4 cm z cementu i piasku w stosunku 1:4.
3. Podbudowa zasadnicza z kruszywa C_{90/3}, grubości po zagęszczeniu 10 cm (kruszywo łamane 0–31,5 mm).

Na 2 studniach z kręgów betonowych $\varnothing$ 1200, należy wymienić pokrywy na pokrywy żelbetowe z otworem wraz z włączami żeliwnymi $\varnothing$ 600, o wysokości włączów min. 10 cm.

3. KONSTRUKCJA SCHODÓW

Spadek podłużny podestu: 2,1%,

Spadek podłużny stopnia: 2,5%,

Wysokość stopni: 15 i 16 cm,

Szerokość stopnia: 35 cm,

Zaprojektowano następującą konstrukcję schodów:

1. Płyta betonowa z gysu zmywalnego grubości 4 cm, kolor czerwony,
2. Płyta betonowa z betonu C-12/15, grubości 20 cm,
3. Warstwa wypełniająca z piasku żwirowego (pospółki) grubości 10 cm.

Do odladzania okładzin nie należy stosować soli! W okresie zimowym zaleca się regularne zmiatanie śniegu zaś w przypadku dopuszczenia do oblodzenia należy stosować jedynie piasek lub grys o drobnej frakcji.

4. KONSTRUKCJA POCHYLNI

Spadek podłużny pochylni: 6,03%,

Długość pochylni: 4,65 m,

Szerokość pochylni: 1,51 m,

Szerokość płaszczyzny ruchu: 1,20 m,

Wysokość krawężników: 0,07 m

Zaprojektowano następującą konstrukcję pochylni:

1. Płyta betonowa z gysu zmywalnego grubości 4 cm, kolor czerwony,
2. Płyta betonowa z betonu C-12/15, grubości 20 cm,
3. Warstwa wypełniająca z piasku żwirowego (pospółki) grubości 10 cm.

W krawężniku i płycie pochylni, należy przewidzieć otwory na słupki do montażu poręczy.

Do odladzania okładzin nie należy stosować soli! W okresie zimowym zaleca się regularne zmiatanie śniegu zaś w przypadku dopuszczenia do oblodzenia należy stosować jedynie piasek lub grys o drobnej frakcji.

5. PORĘCZE

Odstęp pomiędzy poręczami: 1,08 m,

Wysokość pochwyty poręczy od płaszczyzny ruchu: 0,75 i 0,9 m

Przedłużenie na końcu i początku: 0,3 m

Oddalenie poręczy od ściany: 0,1 m

Długość całkowita: 5,24 m,

Zaprojektowano obustronne poręcze z rury okrągłej 48,3x2, mocowanie do ściany i słupków za pomocą dospawanych prętów kwadratowych 10x10 i prętów płaskich 7x40, zgodnie z Rys. 5.

Montaż poręczy po stronie ściany metalowymi kotwami do ściany ocieplonej. Po stronie schodów na 4 słupkach metalowych 40x40x100, wbetonowanych do fundamentu pochylni, z ozdobnymi markami.

Całą metalową konstrukcję przed montażem należy zabezpieczyć antykorozyjnie przez ocynkowanie ogniowe i malowanie proszkowe farbą o grubej strukturze, kolor antyczne złoto.

Zestawienie stali.

Nazwa elementu	Przekrój [mm]	Długość [m]	Masa [kg/m]	Waga [kg]
Rura okrągła	48,3 – 2	21,6	2,28	49,25
Rura kwadratowa	40x40x2,5	4	2,89	11,56
Pręt kwadratowy	10x10	2,1	0,875	1,84
Płaskownik	7x40	2	2,20	4,4
Marka na słupki	–	–	–	–
			Razem	67,05

6. FUNDAMENT SCHODÓW I POCHYLNI

Zaprojektowano fundament i ściany pod schody i pochylnie jako murowane na zaprawie murarskiej M-8 z bloczków betonowych 38x24x12. Ścianę fundamentową należy wykonać na betonie podkładowym grubości 5 cm z betonu C-12/15, zgodnie z rys. 3 i 4.

Przed wykonaniem ścian, na fundamencie, należy wykonać izolację poziomą z papy termozgrzewalnej na lepiku.

Wysokość ściany fundamentowej: 0,83 m,

Długość ściany fundamentowej: 8,14 m,

Szerokość ściany fundamentowej: 0,24 m.


Na fundamencie należy wykonać 2 ściany (Rys. 4), pod stopień schodów i pochylnię.

Łączna kubatura ścian: $1,62+0,156+0,064=1,84 \text{ m}^3$.

OPRACOWAŁ



III. CZĘŚĆ RYSUNKOWA

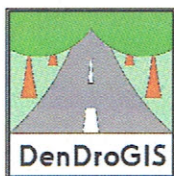

DenDroGIS MARCIN BATKO

ul. Jeziorna 1a, 77-400 Złotów
e-mail. biuro.dendrogis@gmail.com
www.dendrogis.pl, kom. 662 998 220
NIP 767-147-67-79, REGON

INWESTOR


Centrum Kształcenia
Zawodowego
i Ustawicznego
ul. Norwida 11
77-400 Złotów

OBIEKT: Remont schodów i chodników oraz budowa pochylni dla osób niepełnosprawnych

RYSunEK: PLAN ORIENTACYJNY

NR RYSUNKU
1

STANOWISKO	IMIĘ I NAZWISKO		DATA	PODPIS
Projektant	mgr inż. Marcin Batko		01/2019	
Sprawdzający				
Opracował				
Opracował				
BRANŻA Dr	STADIUM PROJ.	ROK OPR. 2019	NR UMOWY -	SKALA 1:10000

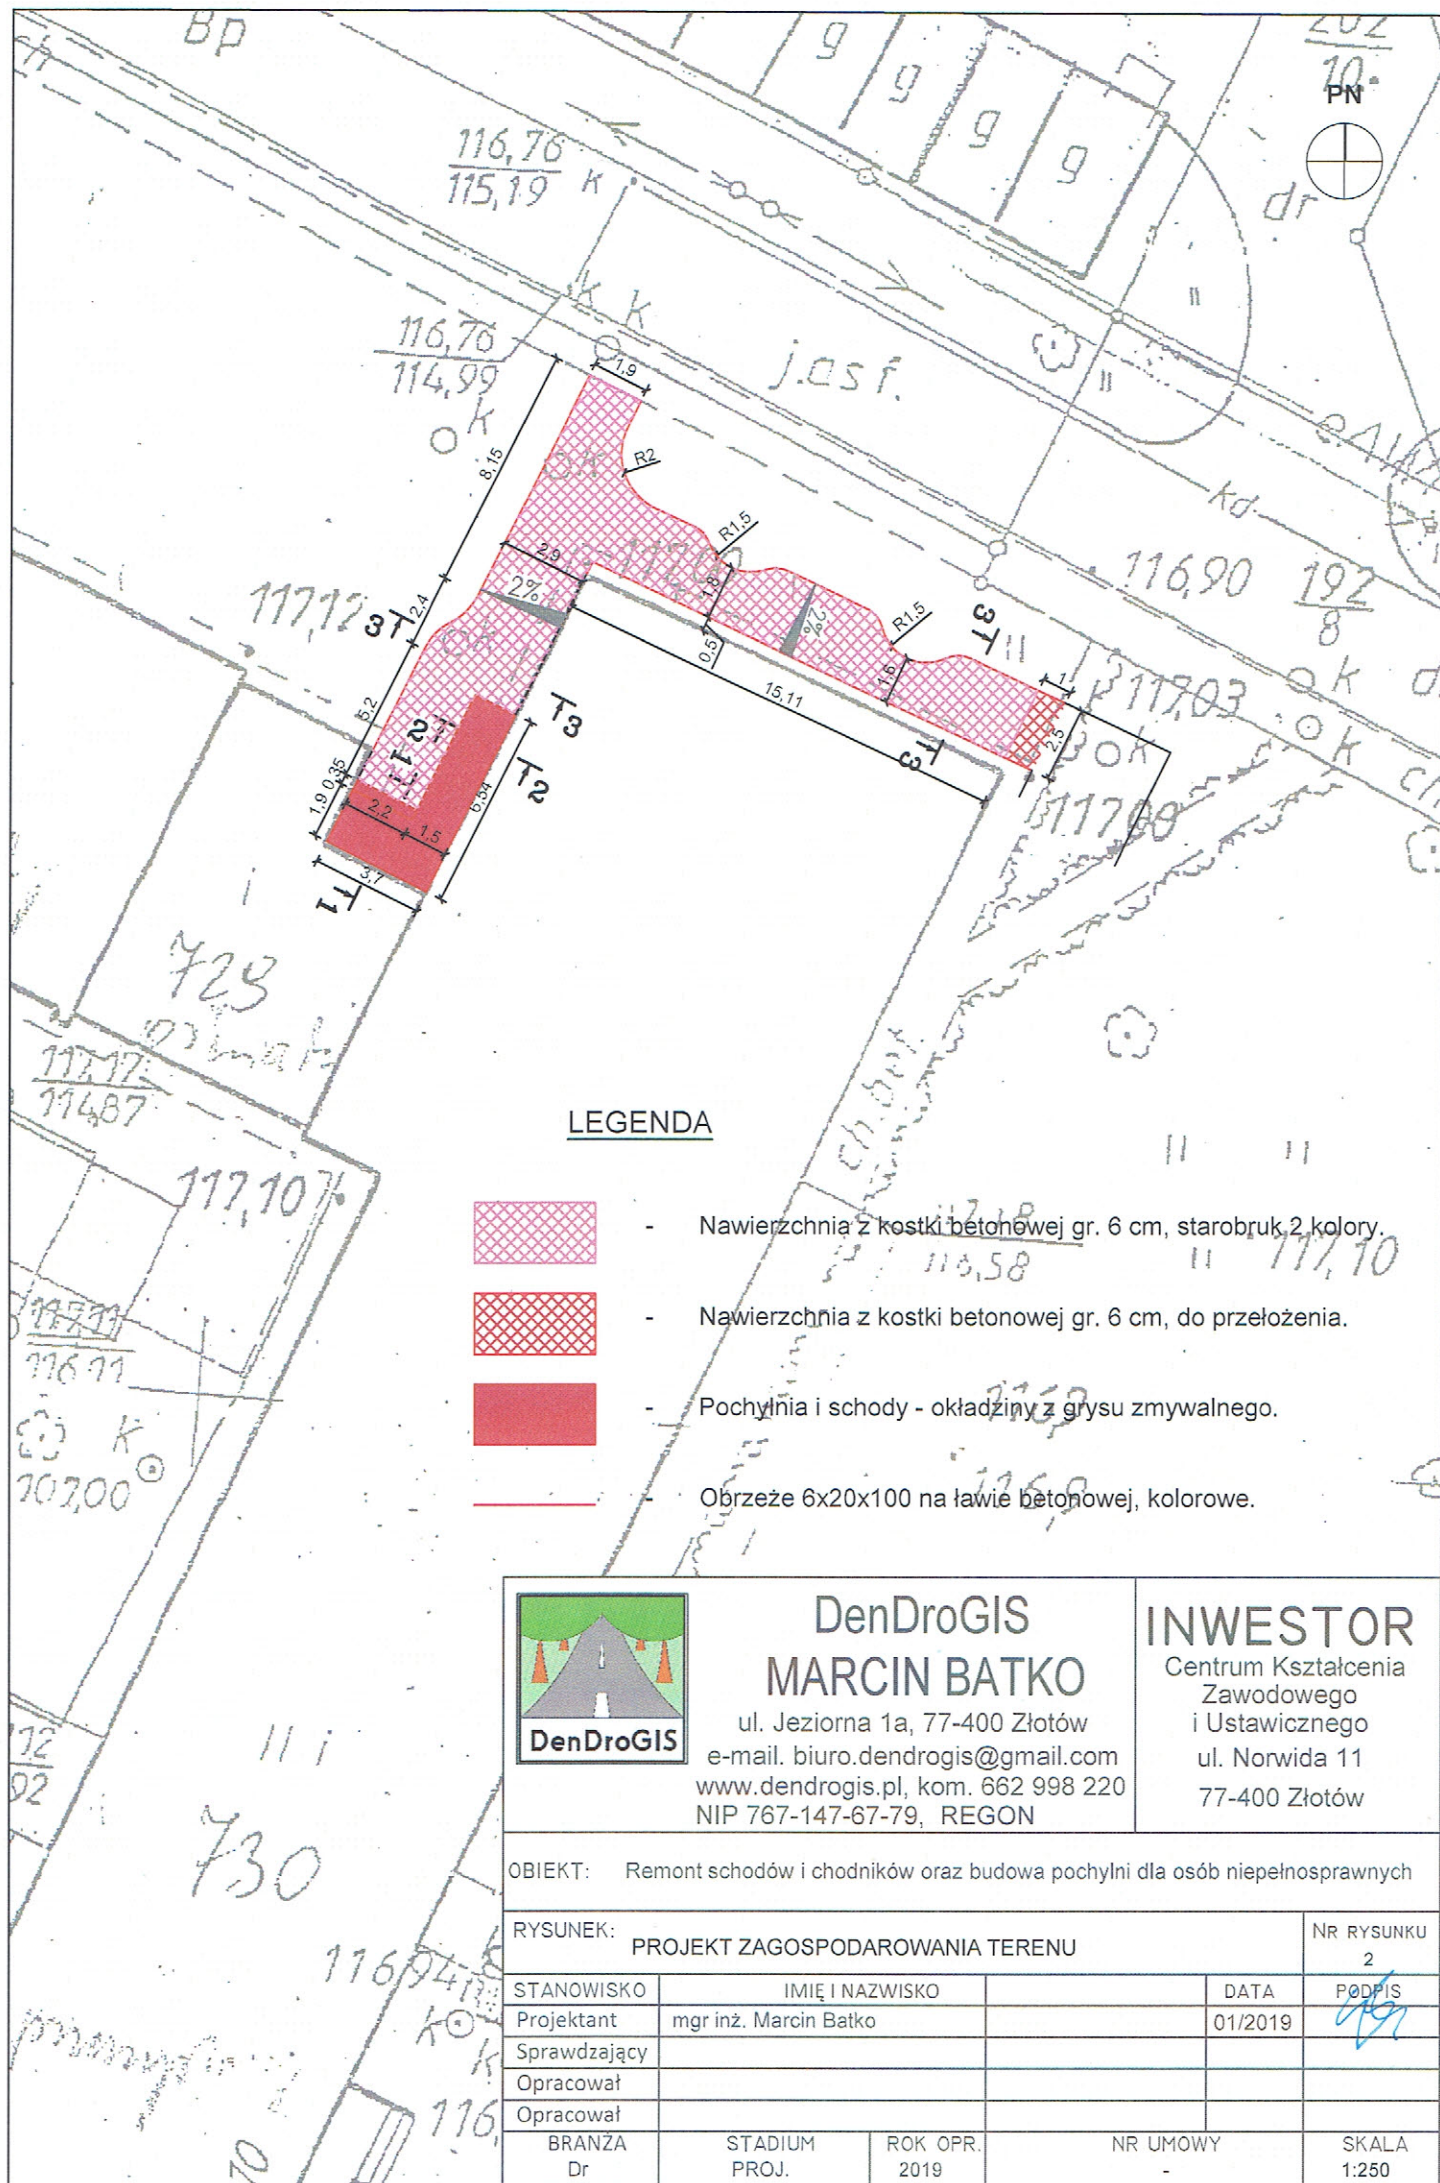

DenDroGIS
MARCIN BATKO

ul. Jeziorna 1a, 77-400 Złotów
e-mail. biuro.dendrogis@gmail.com
www.dendrogis.pl, kom. 662 998 220
NIP 767-147-67-79, REGON

INWESTOR

Centrum Kształcenia
Zawodowego
i Ustawicznego
ul. Norwida 11
77-400 Złotów


OBIEKT: Remont schodów i chodników oraz budowa pochylni dla osób niepełnosprawnych

RYSUNEK: PROJEKT ZAGOSPODAROWANIA TERENU


NR RYSUNKU
2

STANOWISKO	IMIĘ I NAZWISKO	DATA	PODPIS
Projektant	mgr inż. Marcin Batko	01/2019	
Sprawdzający			
Opracował			
Opracował			
BRANŻA	STADIUM	ROK OPR.	NR UMOWY
Dr	PROJ.	2019	-
			SKALA
			1:250


PRZĘKRÓJ 1-1

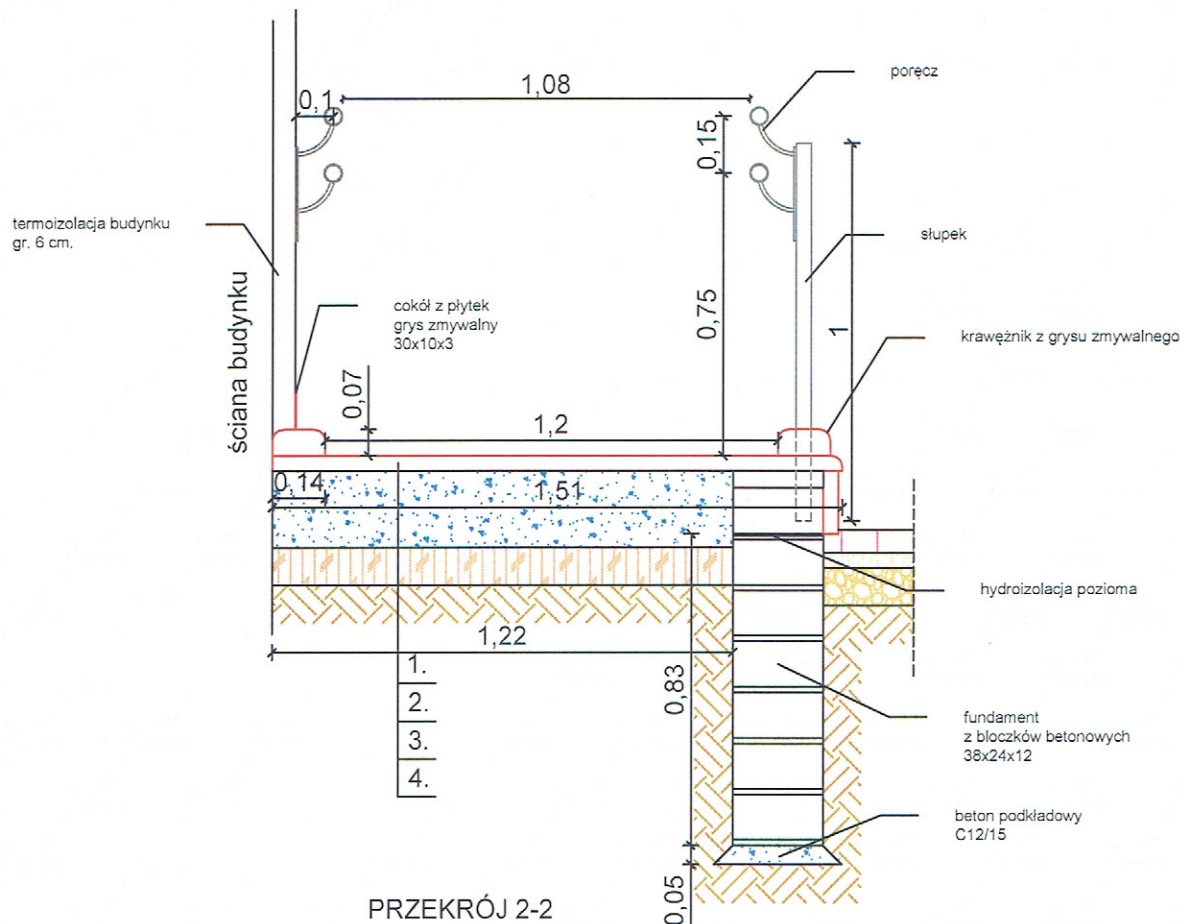

PRZĘKRÓJ 2-2

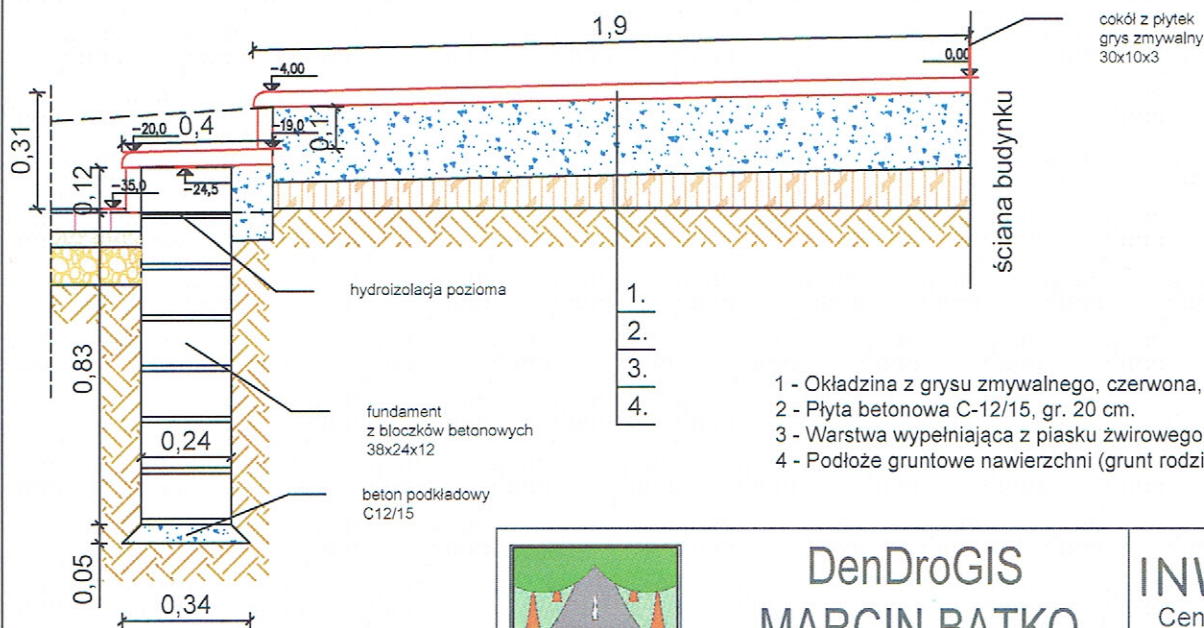

- 1 - Okładzina z grys zmywalnego, czerwona, gr. 4 cm.
- 2 - Płyta betonowa C-12/15, gr. 20 cm.
- 3 - Warstwa wypełniająca z piasku żwirowego (pospółki), gr. 10 cm.
- 4 - Podłoże gruntowe nawierzchni (grunt rodzimy).

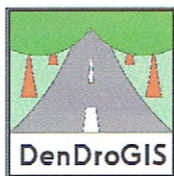

DenDroGIS
MARCIN BATKO

ul. Jeziorna 1a, 77-400 Złotów
e-mail. biuro.dendrogis@gmail.com
www.dendrogis.pl, kom. 662 998 220
NIP 767-147-67-79, REGON

INWESTOR

Centrum Kształcenia
Zawodowego
i Ustawicznego
ul. Norwida 11
77-400 Złotów


OBIĘKT: Remont schodów i chodników oraz budowa pochylni dla osób niepełnosprawnych

RYSUNEK: SZCZEGÓŁY KONSTRUKCYJNE POCHYLNI I SCHODÓW

NR RYSUNKU
3

STANOWISKO	IMIĘ I NAZWISKO	DATA	PODPIS
Projektant	mgr inż. Marcin Batko	01/2019	
Sprawdzający			
Opracował			
Opracował			
BRANZA Dr	STADIUM PROJ.	ROK OPR. 2019	NR UMOWY -
			SKALA 1:20


PRZEKRÓJ 3-3

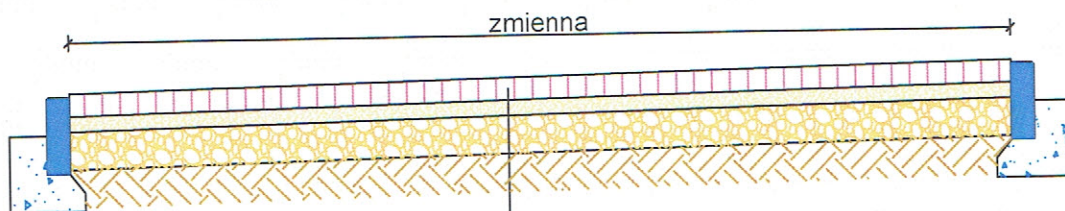



- 1.
- 2.
- 3.
- 4.

1 - Warstwa ścieralna z kostki betonowej starobruk gr. 6 cm.
 2 - Podsyпка z cementu i piasku w stosunku 1:4, gr 4 cm.
 3 - Podbudowa zasadnicza z kruszywa C_{90/3}, gr. 10 cm.
 4 - Podłoże gruntowe nawierzchni (grunt rodzimy).

SZCZEGÓŁ ŁAWY BETONOWEJ BETON C-15/20 SKALA 1:10

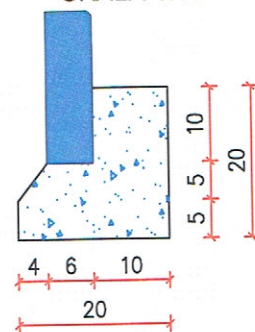

RZUT FUNDAMENTÓW

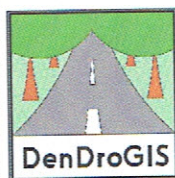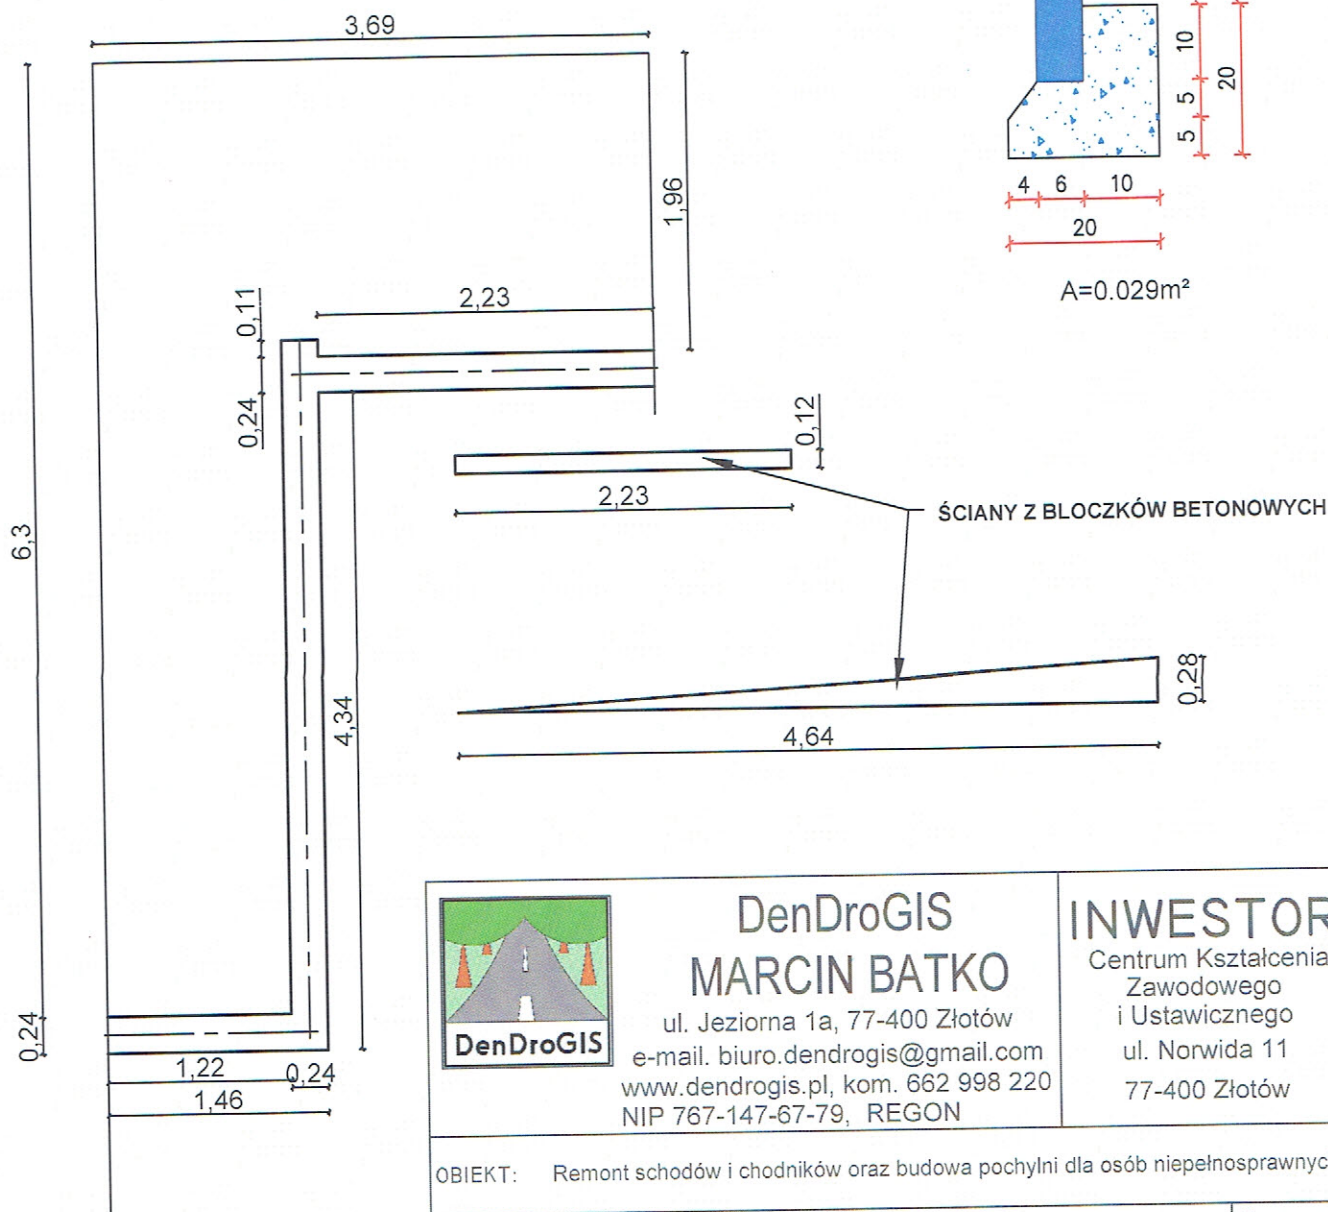

DenDroGIS
MARCIN BATKO

ul. Jeziorna 1a, 77-400 Złotów
 e-mail. biuro.dendrogis@gmail.com
 www.dendrogis.pl, kom. 662 998 220
 NIP 767-147-67-79, REGON

INWESTOR

Centrum Kształcenia
 Zawodowego
 i Ustawicznego
 ul. Norwida 11
 77-400 Złotów


OBIEKT: Remont schodów i chodników oraz budowa pochylni dla osób niepełnosprawnych

RYSUNEK: PRZEKRÓJ Nr 3 i RZUT FUNDAMENTU


NR RYSUNKU
 4

STANOWISKO	IMIĘ I NAZWISKO	DATA	PODPIS
Projektant	mgr inż. Marcin Batko	01/2019	
Sprawdzający			
Opracował			
Opracował			
BRANŻA Dr	STADIUM PROJ.	ROK OPR. 2019	NR UMOWY -
			SKALA 1:50/20

SZCZEGÓŁ MOCOWANIA PORĘCZY
SKALA 1:5

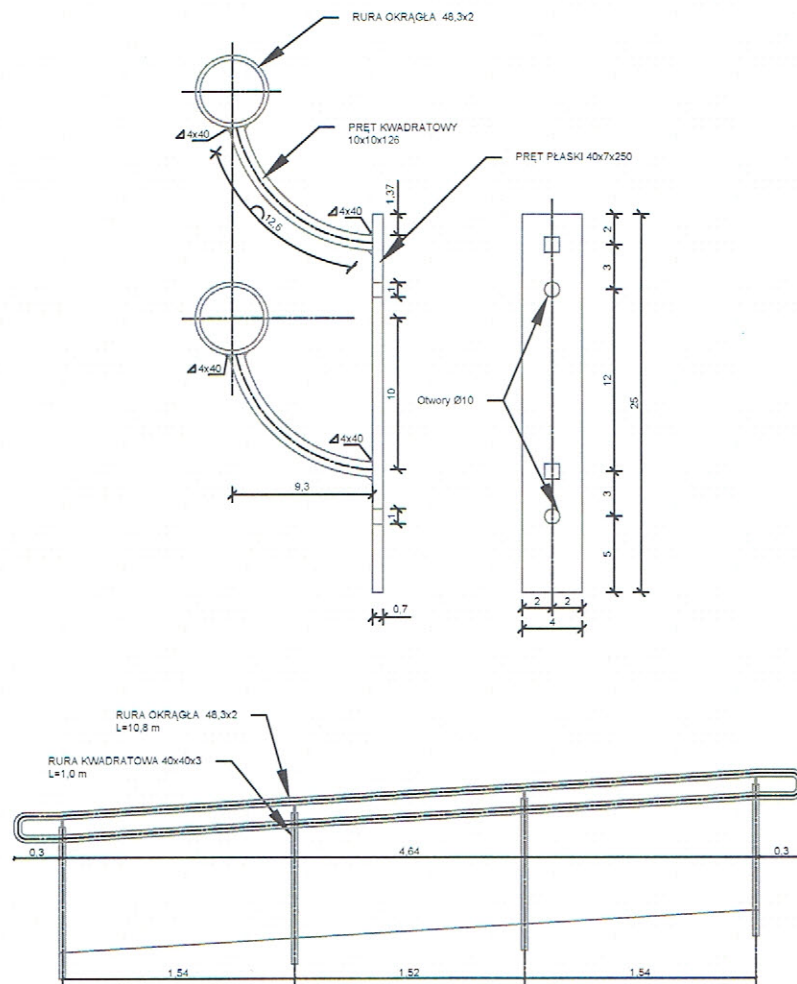

Stal S235JR

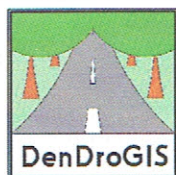

DenDroGIS
MARCIN BATKO

ul. Jeziorna 1a, 77-400 Złotów
e-mail. biuro.dendrogis@gmail.com
www.dendrogis.pl, kom. 662 998 220
NIP 767-147-67-79, REGON

INWESTOR



Centrum Kształcenia
Zawodowego
i Ustawicznego
ul. Norwida 11
77-400 Złotów

OBIEKT: Remont schodów i chodników oraz budowa pochylni dla osób niepełnosprawnych

RYSUNEK: KONSTRUKCJA PORĘCZY POCHYLNI

NR RYSUNKU
5

STANOWISKO	IMIĘ I NAZWISKO	DATA	PODPIS
Projektant	mgr inż. Marcin Batko	01/2019	
Sprawdzający			
Opracował			
Opracował			
BRANŻA Dr	STADIUM PROJ.	ROK OPR. 2019	NR UMOWY -
			SKALA 1:50

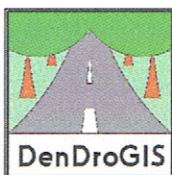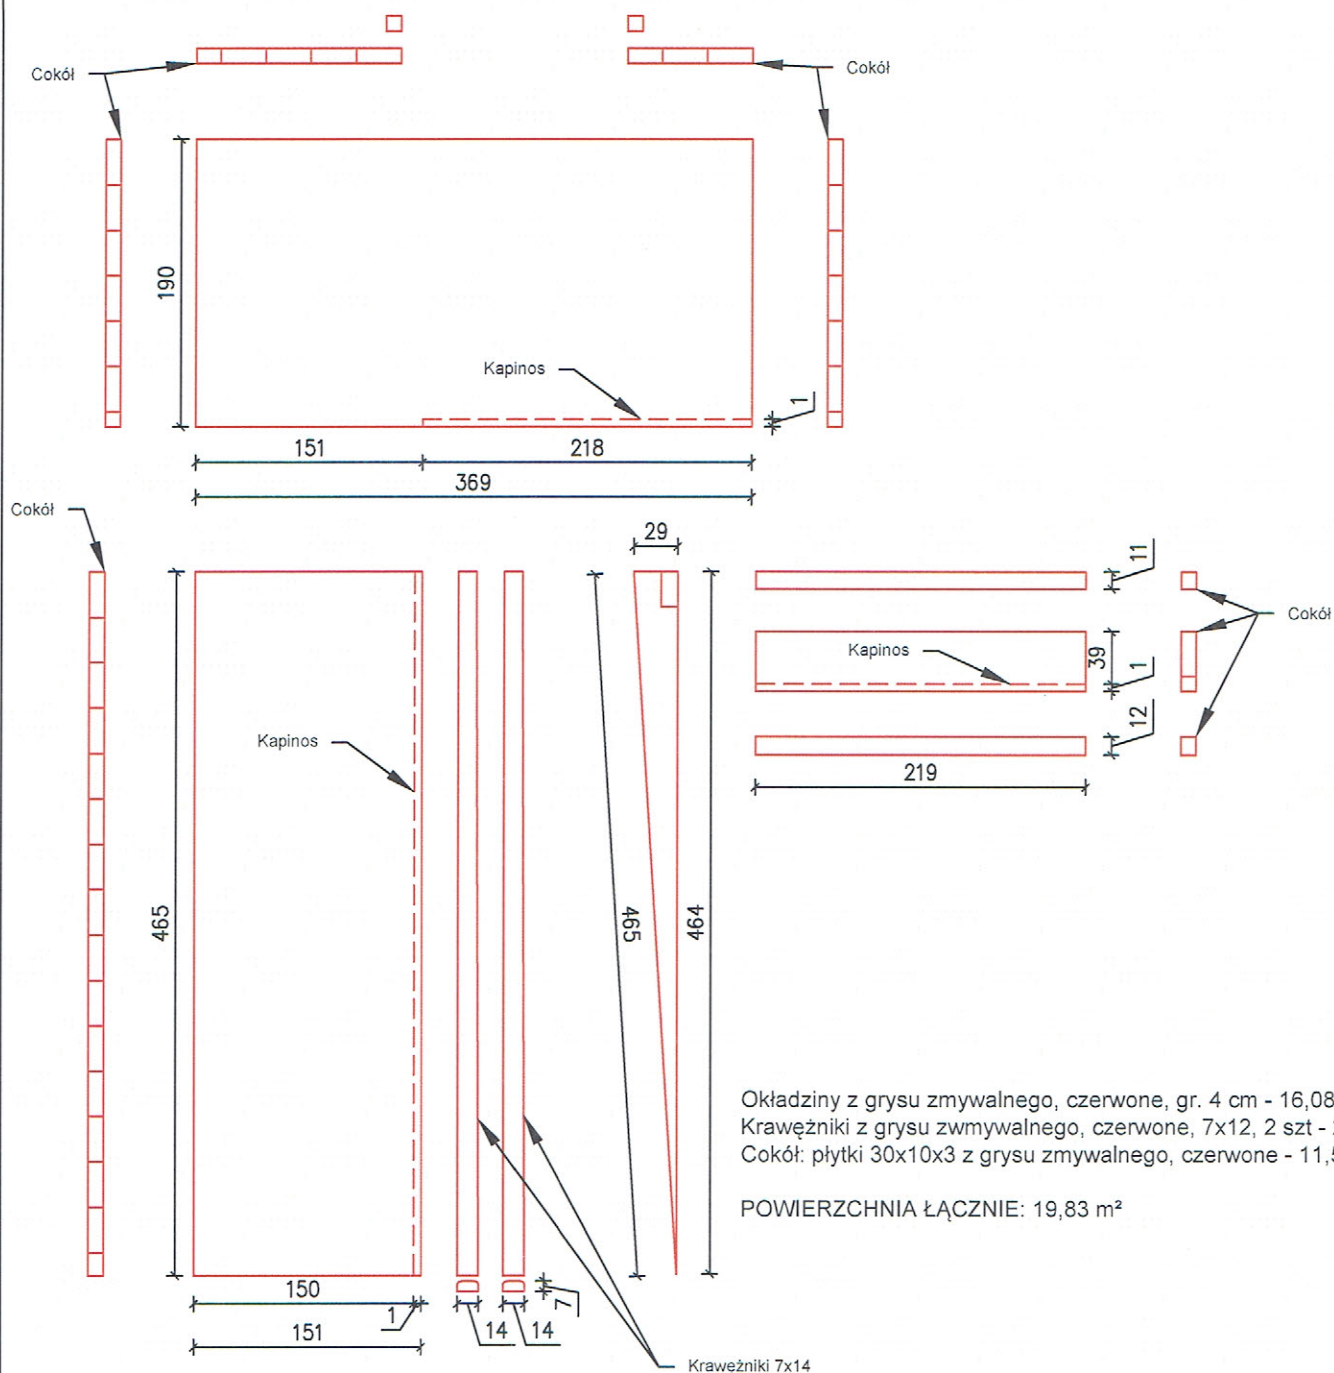

DenDroGIS
MARCIN BATKO

ul. Jeziorna 1a, 77-400 Złotów
 e-mail. biuro.dendrogis@gmail.com
 www.dendrogis.pl, kom. 662 998 220
 NIP 767-147-67-79, REGON

INWESTOR

Centrum Kształcenia
 Zawodowego
 i Ustawicznego
 ul. Norwida 11
 77-400 Złotów

OBIEKT: Remont schodów i chodników oraz budowa pochylni dla osób niepełnosprawnych

RYSUNEK: OKŁADZINY BETONOWE

NR RYSUNKU
6

STANOWISKO	IMIĘ I NAZWISKO	DATA	PODPIS
Projektant	mgr inż. Marcin Batko	01/2019	
Sprawdzający			
Opracował			
Opracował			
BRANŻA Dr	STADIUM PROJ.	ROK OPR. 2019	NR UMOWY -
			SKALA 1:20

Oświadczenie składane na podstawie art. 17 ust. 2 ustawy z dnia 29 stycznia Prawo zamówień publicznych przez:

[zaznaczyć właściwe z listy poniżej]

- ☐ kierownika zamawiającego
- ☐ pracownika zamawiającego, któremu kierownik zamawiającego powierzył wykonanie zastrzeżonych dla siebie czynności
- ☒ członka komisji przetargowej
- ☐ biegłego
- ☐ innej osoby wykonującej czynności w postępowaniu o udzielenie zamówienia

*Zatgownik nr 3 do Zazgokzenia nr 2
Dyrektora CK2iU w Złotowie
z dnia 05 marca 2019 r.*

w postępowaniu o udzielenie zamówienia publicznego pn.

o udzielenie zamówienia w trybie zakupów poniżej 30 000,00 euro dotyczących wyboru oferty kompleksowe wykonanie usługi remontu schodów i chodników oraz budowę pochylni dla osób niepełnosprawnych w Złotowie przy ul. Norwida 10, wzdłuż ściany bocznej budynku głównego i wejścia bocznego na salę gimnastyczną, zgodnie z opracowanym projektem przez DenDroGIS mgr inż. Marcin Batko, ul. Jeziorna 1a 77-400 Złotów.

prowadzonym przez: **Centrum Kształcenia Zawodowego i Ustawicznego w Złotowie ul. Norwida 10**
[nazwa zamawiającego].

Ja niżej podpisany:

Imię imiona).....

Nazwisko

Upředzony o odpowiedzialności karnej za składanie fałszywego oświadczenia, oświadczam, że:

- 1) nie ubiegam się o udzielenie zamówienia;
- 2) nie pozostaję w związku małżeńskim, w stosunku pokrewieństwa lub powinowactwa w linii prostej, pokrewieństwa lub powinowactwa w linii bocznej do drugiego stopnia oraz nie jestem związany z tytułu przysposobienia, opieki lub kurateli z wykonawcą, jego zastępcą prawnym lub członkami organów zarządzających lub organów nadzorczych wykonawców ubiegających się o udzielenie zamówienia;
- 3) przed upływem 3 lat od dnia wszczęcia postępowania o udzielenie zamówienia nie pozostawałem w stosunku pracy lub zlecenia z wykonawcą i nie byłem członkiem organów zarządzających lub organów nadzorczych wykonawców ubiegających się o udzielenie zamówienia;
- 4) nie pozostaję z żadnym wykonawcą w takim stosunku prawnym lub faktycznym, że może to budzić uzasadnione wątpliwości co do mojej bezstronności;
- 5) nie zostałem prawomocnie skazany za przestępstwo popełnione w związku z postępowaniem o udzielenie zamówienia, przestępstwo przekupstwa, przestępstwo przeciwko obrotowi gospodarczemu lub inne przestępstwo popełnione w celu osiągnięcia korzyści majątkowych.

Złotów, dnia 20 marca 2019 r.

.....
(podpis)

Upředzony o odpowiedzialności karnej za składanie fałszywego oświadczenia, oświadczam, że w związku z zaistnieniem okoliczności, o której mowa w pkt [wskazać odpowiedni punkt z listy wskazanej powyżej], podlegam wyłączeniu z niniejszego postępowania.

..... dnia r.

.....
(podpis)