


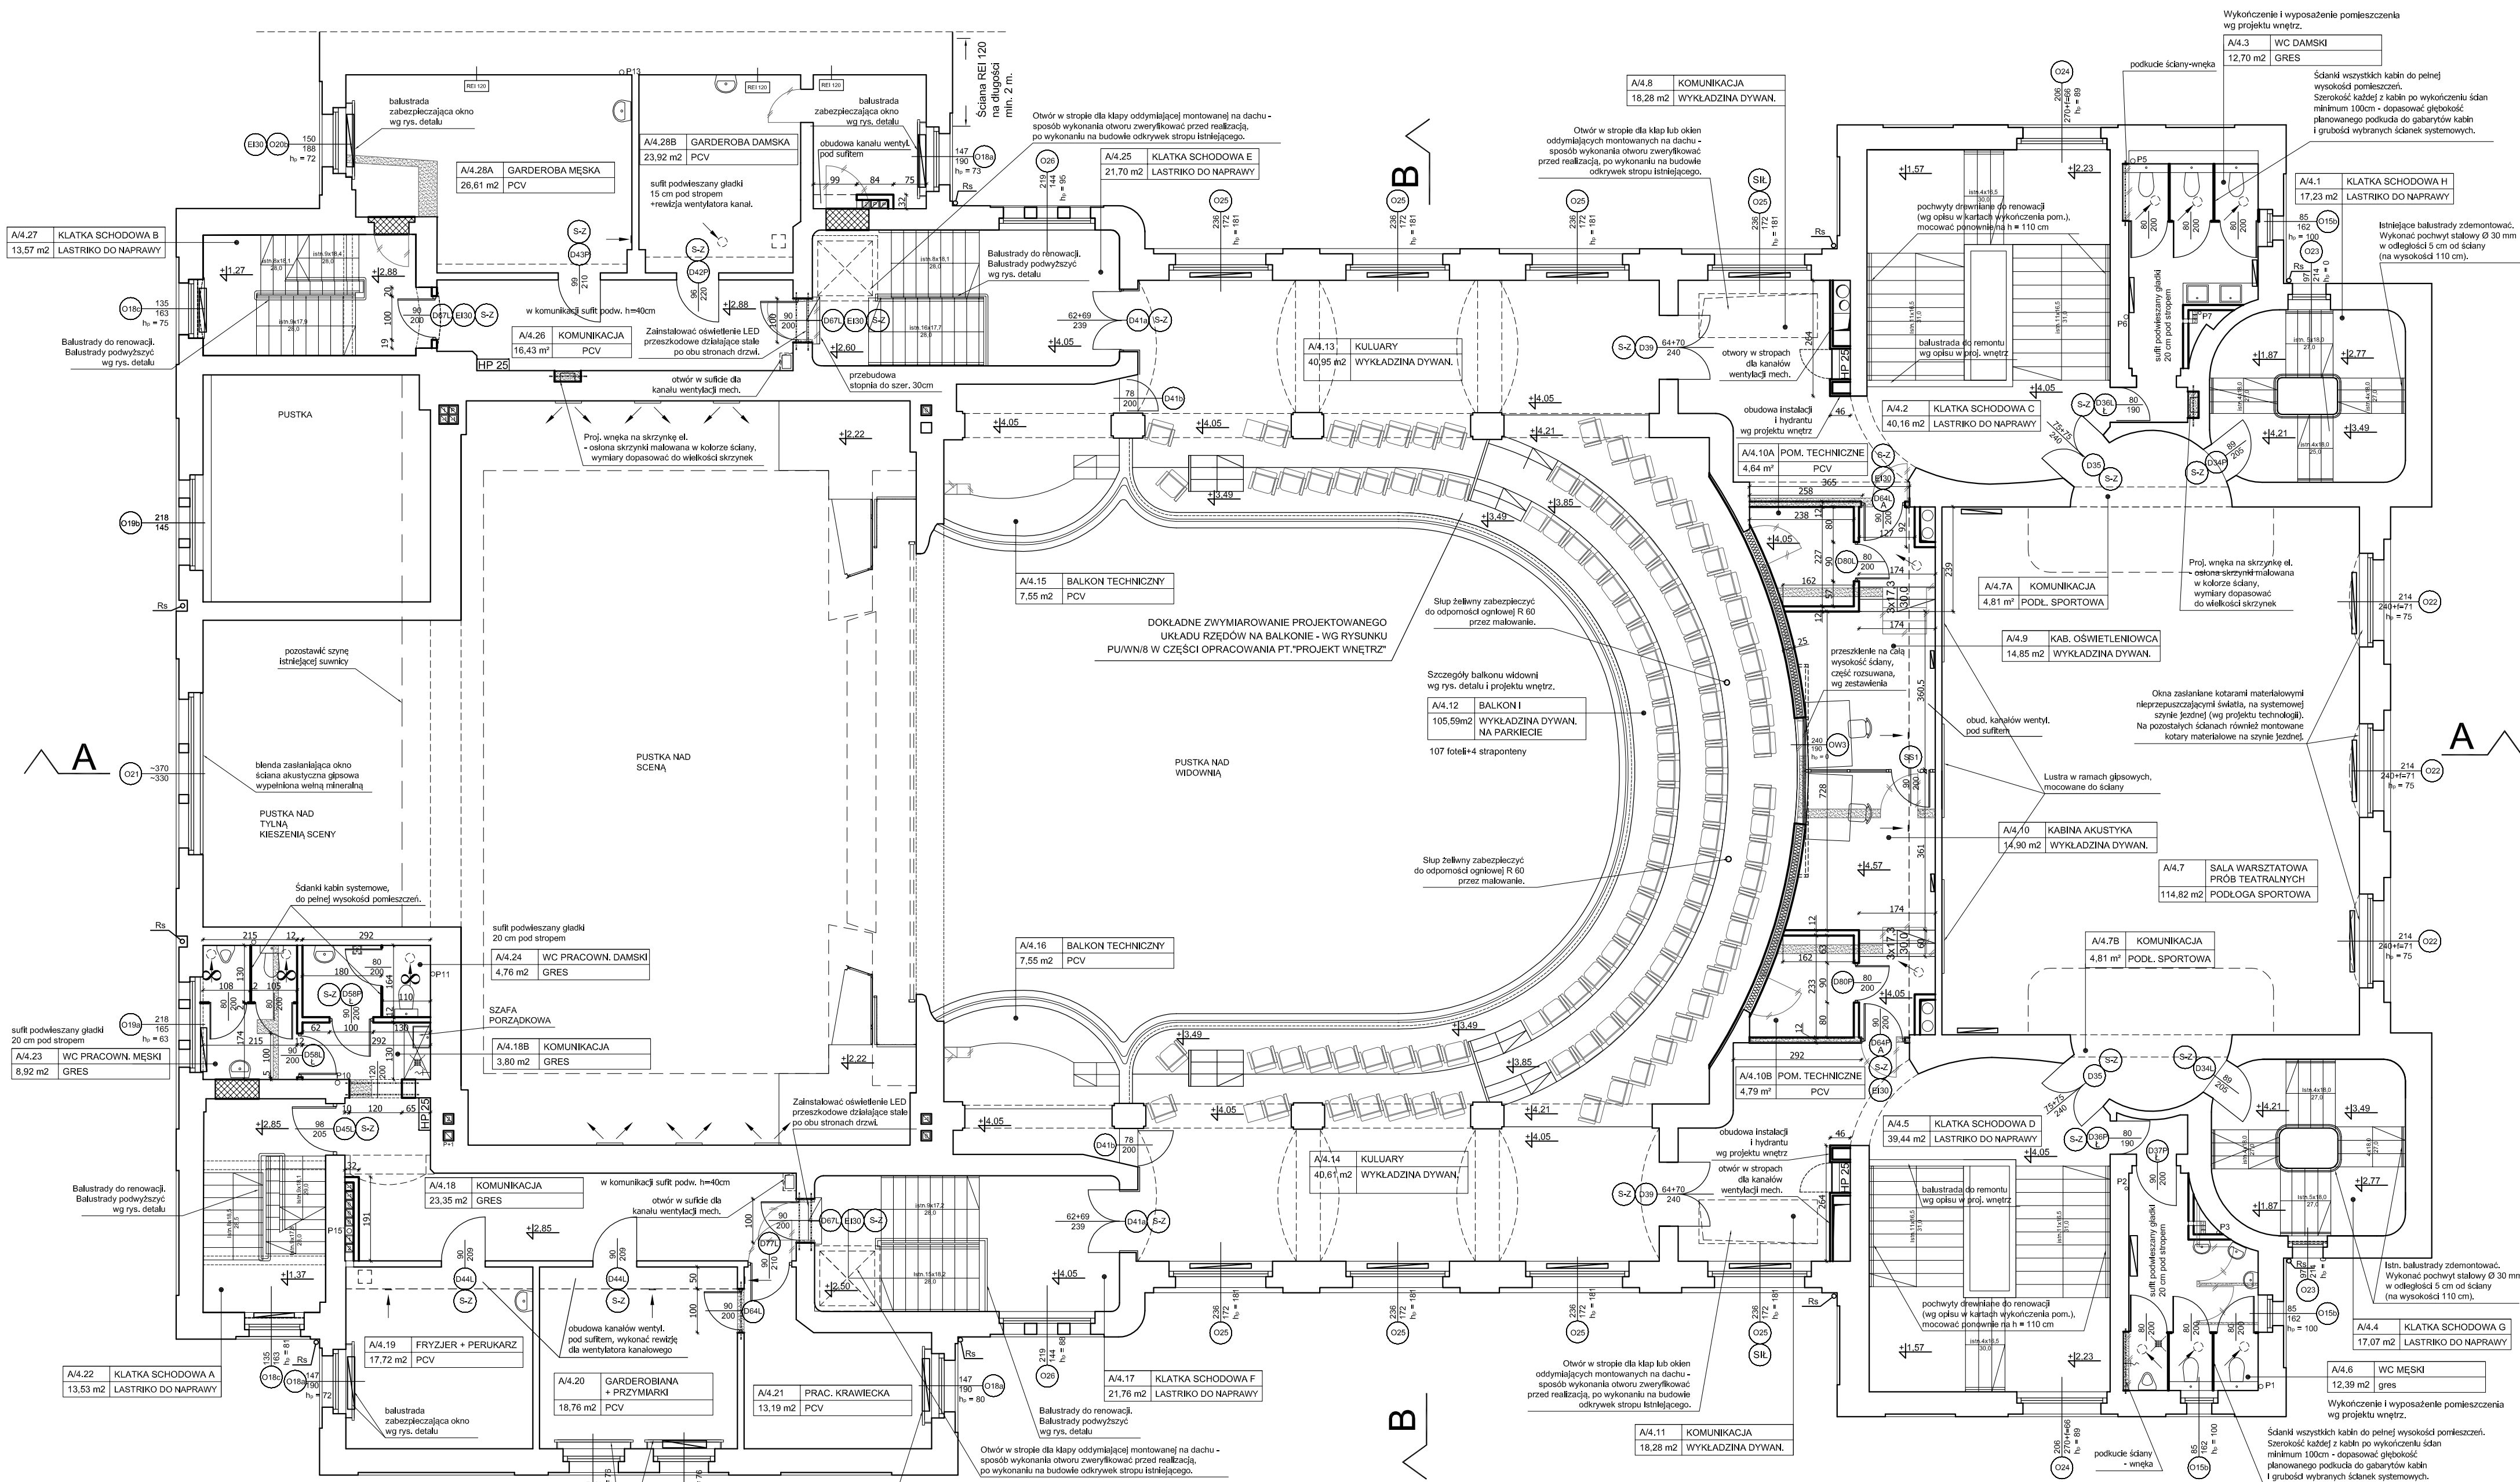


UWAGI:

- Rysunki architektury rozpatrywać razem z rysunkami branżowymi, konstrukcyjnymi i rysunkami technologii.
- Na opisach drzwi podano wymiary drzwi w świetle przejścia. Wymiary otworów okiennych i drzwiowych przed zamówieniem stolarki zweryfikować w naturze.
- Na przejściach instalacji przez elementy oddzielenia pożarowego stosować kolnierze ogniochronne, klapy pożarowe lub inne zabezpieczenia systemowe. Przejścia rur instalacyjnych przez elementy oddzielenia pożarowego należy uszczelnić do odpowiedniej klasy odporności ogniowej.
- W pomieszczeniach mokrych np. toaletach, umywalniach, szatniach, pomieszczeniach porządkowych wykonać dodatkowo na wylocie izolację powłokową systemową z uszczelnieniem przy ścianach.

- Ścianki działowe wewnętrzne wykonywać w klasie odporności ogniowej EI30. Ścianki działowe w sys. suchej zabudowy wykonywać zgodnie z aprobatą techniczną.
- Po wykonaniu posadzek oraz wymianie okien i parapetów zweryfikować wysokość podoklemlików - w przypadku, gdy góra parapetu będzie na wysokości niższej niż 85cm należy wstawić balustradę zabezpieczającą wg detalu (chyba że okno zgodnie z zestawieniem będzie miało szybę bezpieczną min. do tej wysokości i będzie otwierane tylko do mycia).
- Rysunki wykonawcze nadproży w otworach projektowanych i poszerzanych - wykona firma prowadząca roboty budowlane.

- ŚCIANA Z BLOCZKÓW BETONOWYCH
- ŚCIANA Z CEGŁY CERAM. PEŁNEJ
- ŚCIANA SYSTEMOWA Z PŁYT GK, WSZYSTKIE ŚCIANKI Z WYPEŁNIENIEM Z WELNY MINERALNEJ, W POMIĘSZCZENIACH SANITARNYCH Z PŁYT WODOODPORNYCH
- PROJEKTOWANE NADPROŻA OTWORÓW W ŚCIANACH ISTNIEJĄCYCH
- GRZEJNIKI (wg projektu instalacji c.o.)

Wykończenie i wyposażenie poszczególnych pomieszczeń - wg załączonych do projektu kart wykończenia pomieszczeń.

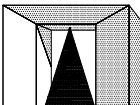RZUT II PIĘTRA			
 ACF PRACOWNIA ARCHITEKTONICZNA 1-630, ul. Szkolna 6 m.25 tel./fax (042 681-78-60)	TEMAT: Projekt wykonawczy przebudowy zabytkowego budynku Teatru im. C. K. Norwida w Jeleniej Górze		
	ADRES OBIEKTU: Jelenia Góra, Aleja Wojska Polskiego 38		
	BRANŻA: ARCHITEKTURA		
	NAZWA RYS.: RZUT II PIĘTRA		
	AUTOR: mgr inż. arch. Cezary Furmanek		350/88/WŁ
WSPÓŁPRACA: mgr inż. arch. Anita Staszewska-Furmanek mgr inż. arch. Renata Stepnowska mgr inż. arch. Małgorzata Augustyniak mgr inż. arch. Paulina Rutkowska			NR RYS. PU/ A/5a
1:100			
07.2017			